

Схема расположения границ публичного сервитута,
на кадастровом плане территории под размещение линейного объекта:
"Наружный газопровод до границ земельного участка, расположенного по адресу:
РФ, Ленинградская область, Ломоносовский муниципальный район, Ропшинское СП,
тер. "Поле", ул. Сиреневая, уч. 4 кад. № 47:14:1203001:1151"




Приложение
к Постановлению Администрации
Ломоносовский муниципальный район"
Ленинградской области
№ 1473/25 от 12.08.2025

Местоположение объекта: Ленинградская область, Ломоносовский район, тер. Поле, ул. Сиреневая, уч.

4. Система координат МСК- 47 зона 2

Масштаб 1:500

№ точек	ЗУ1 S=267,0 м2; Координаты, м	
	X	Y
H1	412163.74	2186141.44
H2	412173.29	2186198.51
H3	412177.68	2186197.84
H4	412178.28	2186201.79
H5	412169.99	2186203.06
H6	412159.67	2186141.57
H1	412163.74	2186141.44

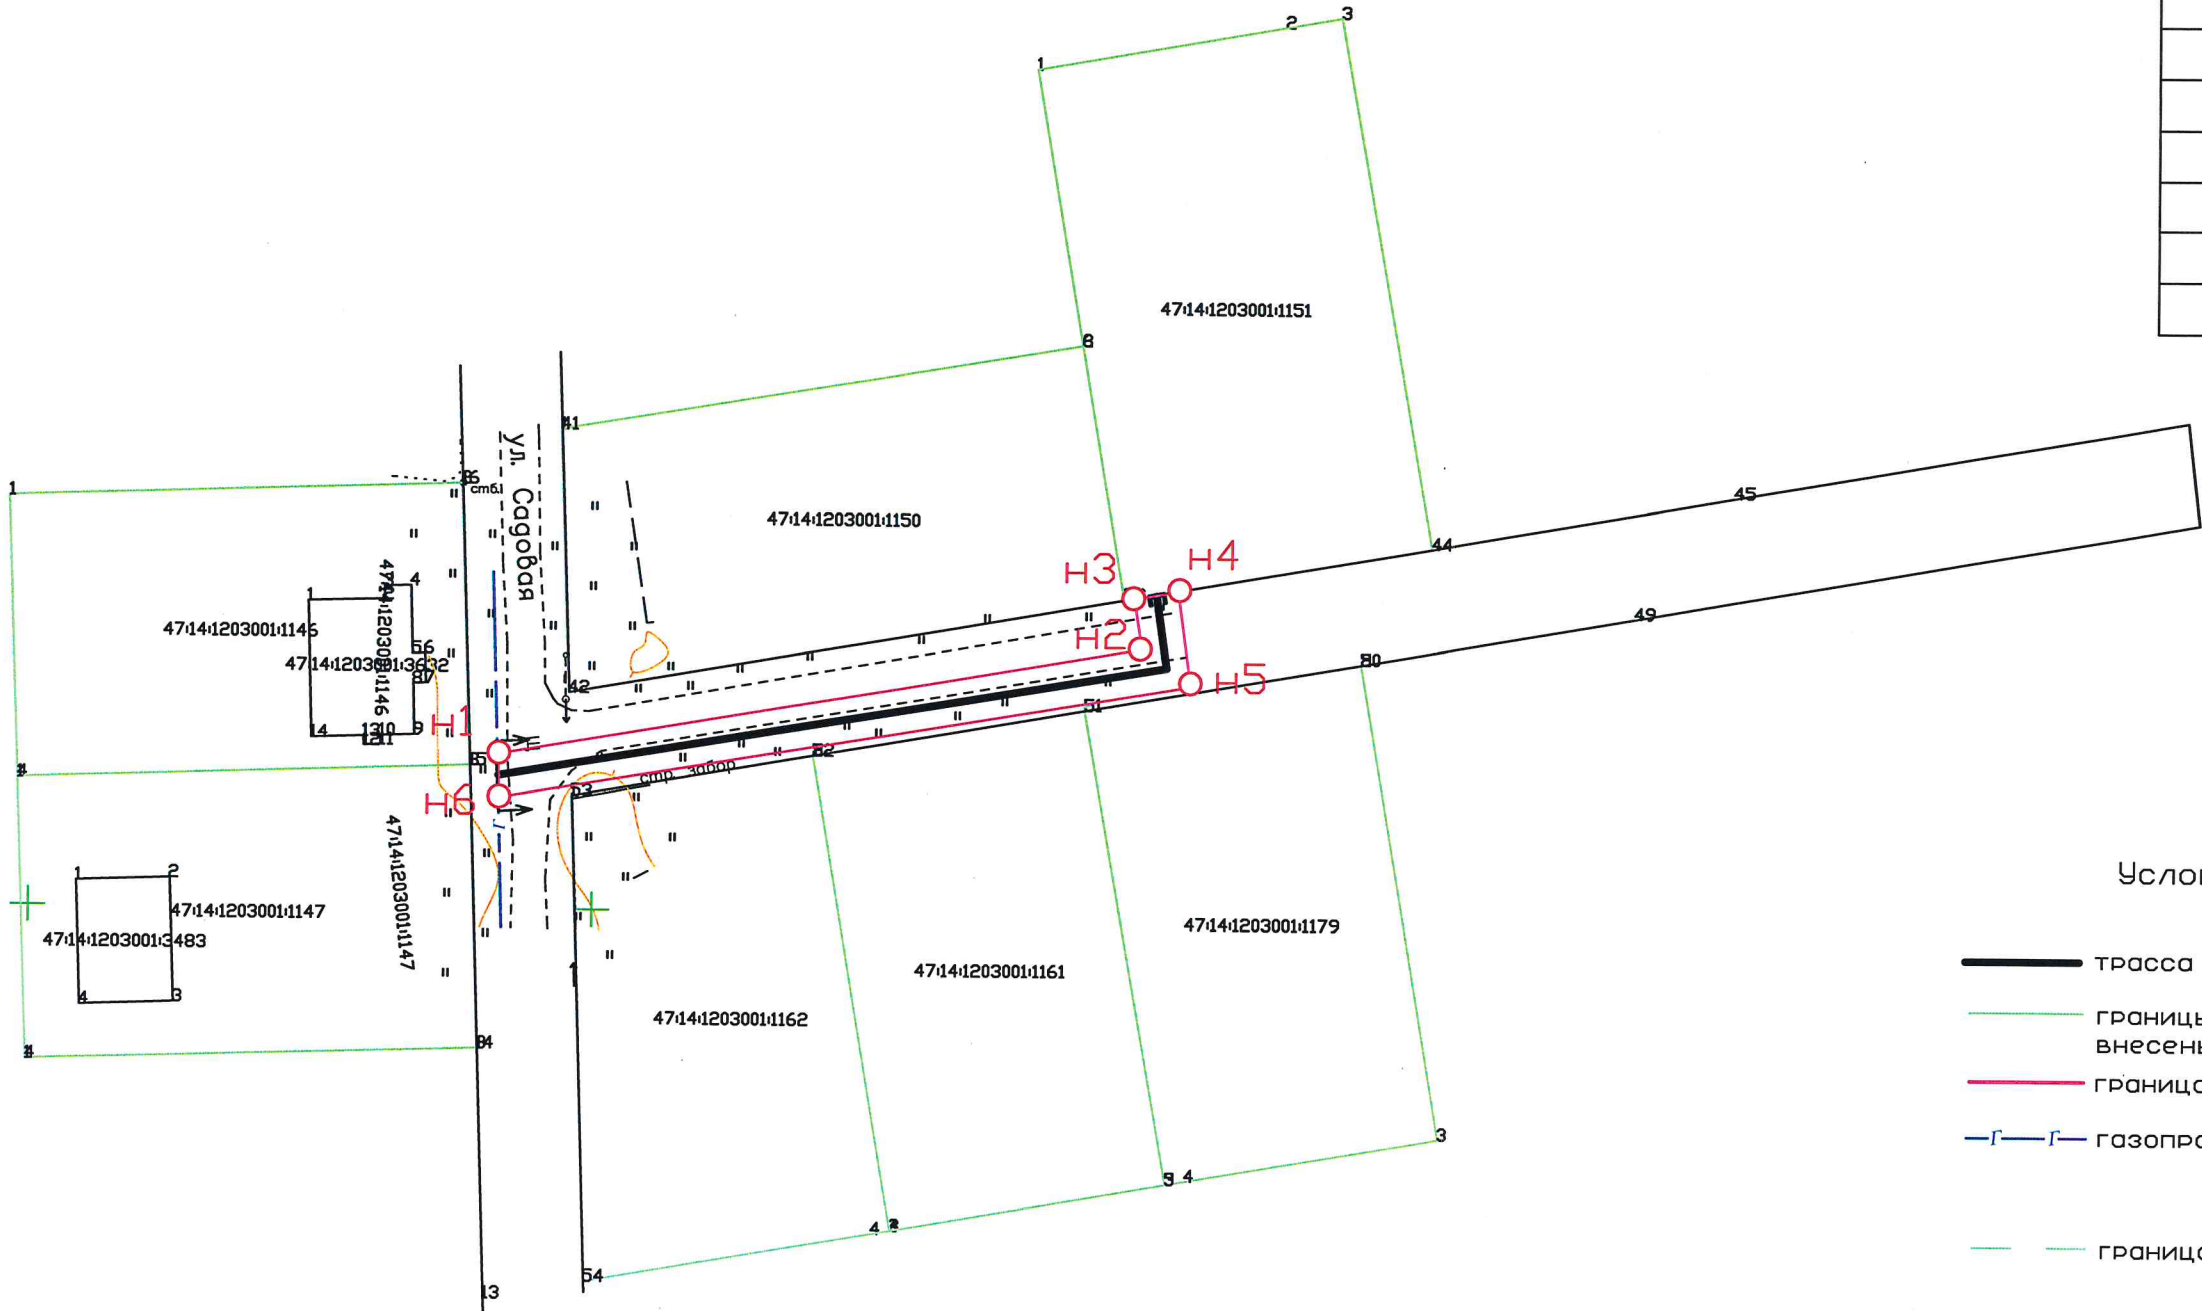

Условные обозначения:

- трасса проектируемого газопровода
- границы земельных участков, сведения о которых внесены в ЕГРН
- граница испрашиваемого земельного участка
- Г — Г — газопровод
- граница кадастрового квартала

47:14:1203001 обозначение номера кадастрового квартала

ОН1 обозначение характерной точки границы формируемого земельного участка