

Схема расположения земельного участка или земельных участков на кадастровом плане территории

МАСШТАБ 1 : 1000

Система координат МСК 47 (Ломоносовский район - зона 2)

Утверждена

Постановлением

(наименование документа об утверждении, включая наименование)

Администрации муниципального образования

органов государственной власти или органов местного

Ломоносовский муниципальный район

самоуправления, принявших решение об утверждении схемы

Ленинградской области

для подписавших соглашение о перераспределении земельных участков)

от _____


№ _____

Схема расположения земельного участка или земельных участков на кадастровом плане территории

Условный номер земельного участка **47:14:1104012:3У1**

Площадь земельного участка **1361 м²**

Обозначение характерных точек границы	Координаты, м	
	X	Y
1	2	3
n1	408752.20	2188232.23
n2	408772.22	2188244.83
1	408766.05	2188249.29
2	408735.73	2188235.71
3	408725.83	2188258.10
4	408728.51	2188273.94
5	408751.80	2188283.31
n3	408734.48	2188324.65
n4	408733.06	2188324.82
n5	408717.10	2188232.50
n1	408752.20	2188232.23
n6	408726.66	2188278.23
n7	408726.66	2188278.53
n8	408726.36	2188278.53
n9	408726.36	2188278.23
n6	408726.66	2188278.23
n10	408726.65	2188282.37
n11	408726.65	2188282.72
n12	408726.35	2188282.72
n13	408726.35	2188282.37
n10	408726.65	2188282.37

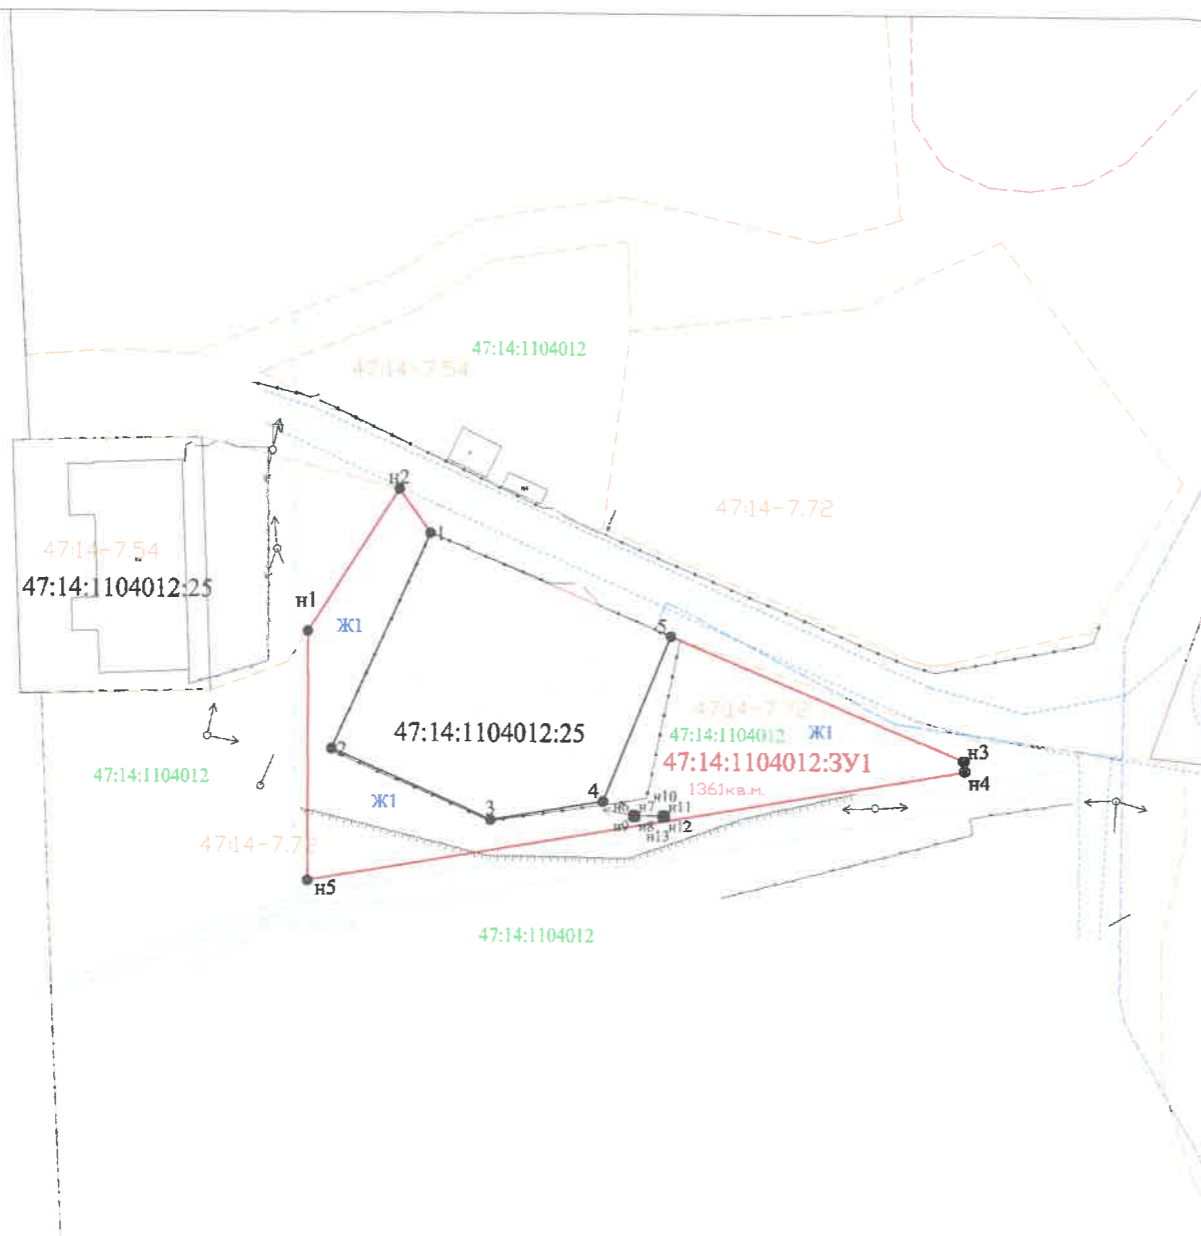

Условные обозначения:

- n1 - характерная точка границы, сведения о которой позволяют однозначно определить её положение на местности
- вновь образованная часть границы, сведения о которой достаточны для определения её местоположения
- существующая часть границы, имеющиеся в ГКН сведения о которой достаточны для определения её местоположения
- 47:14:1104012:3У1 - обозначение земельного участка
- граница кадастрового деления
- 47:14:1104012 - кадастровый квартал
- 47:14:1104012:25 - кадастровый номер земельных участков по сведениям ГКН
- Ж1 - обозначение территориальной зоны
- Доступ
- Границы территориальных зон
- 47:14-7.72 - реестровый номер территориальной зоны
- Границы субъекта