


### Схема расположения земельного участка или земельных участков на кадастровом плане территории

Местоположение: Ленинградская область, Ломоносовский муниципальный район, Кипенское сельское поселение

Условный номер земельного участка: 47:14:1203000:2:ЗУ1

Площадь земельного участка 70638 м<sup>2</sup>

Обозначение характерных точек границ	Координаты, м	
	X	Y
1	2	3
н1	412219.73	2187261.44
21	412304.47	2187276.96
22	412176.14	2187347.21
23	412026.38	2187429.18
1	411869.66	2187514.98
2	411589.01	2187672.04
н2	411581.50	2187641.36
н3	411651.37	2187546.72
н4	411710.21	2187476.33
н5	411750.83	2187422.56
н1	412219.73	2187261.44

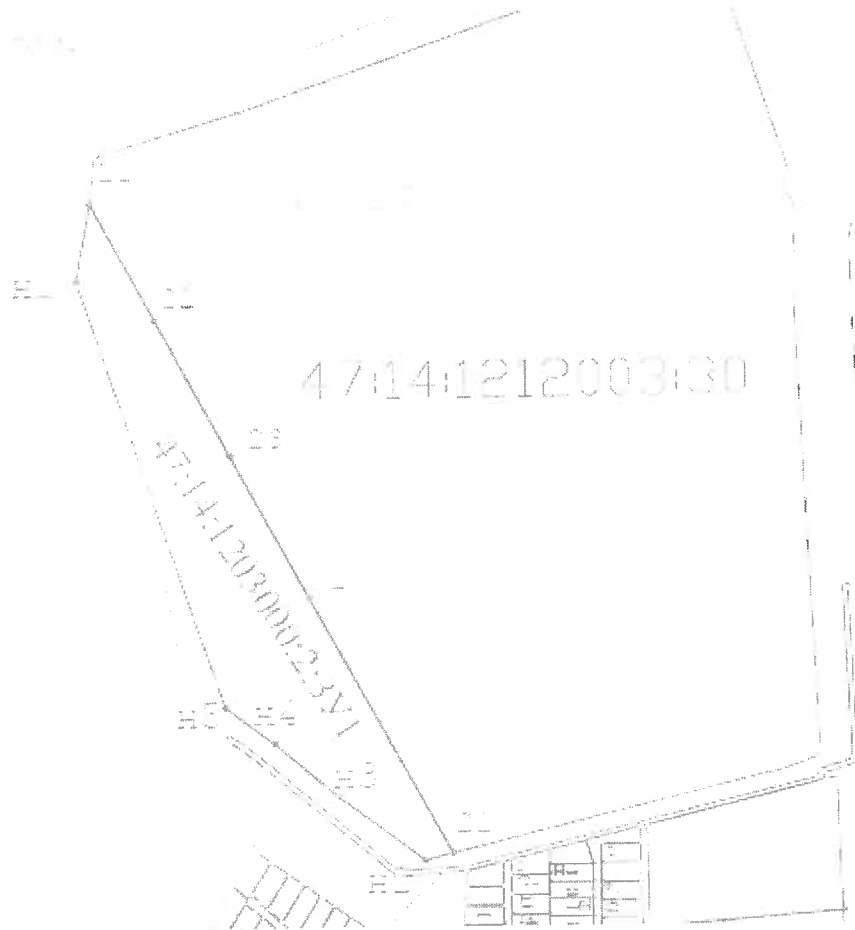

Масштаб 1 : 10 000

Условные обозначения:

- номер кадастрового квартала
- граница образуемого земельного участка
- обозначение образуемого земельного участка
- обозначение точки образуемого земельного участка