


Схема планировочной организации земельного участка с кадастровым номером 47:14:1301004:301

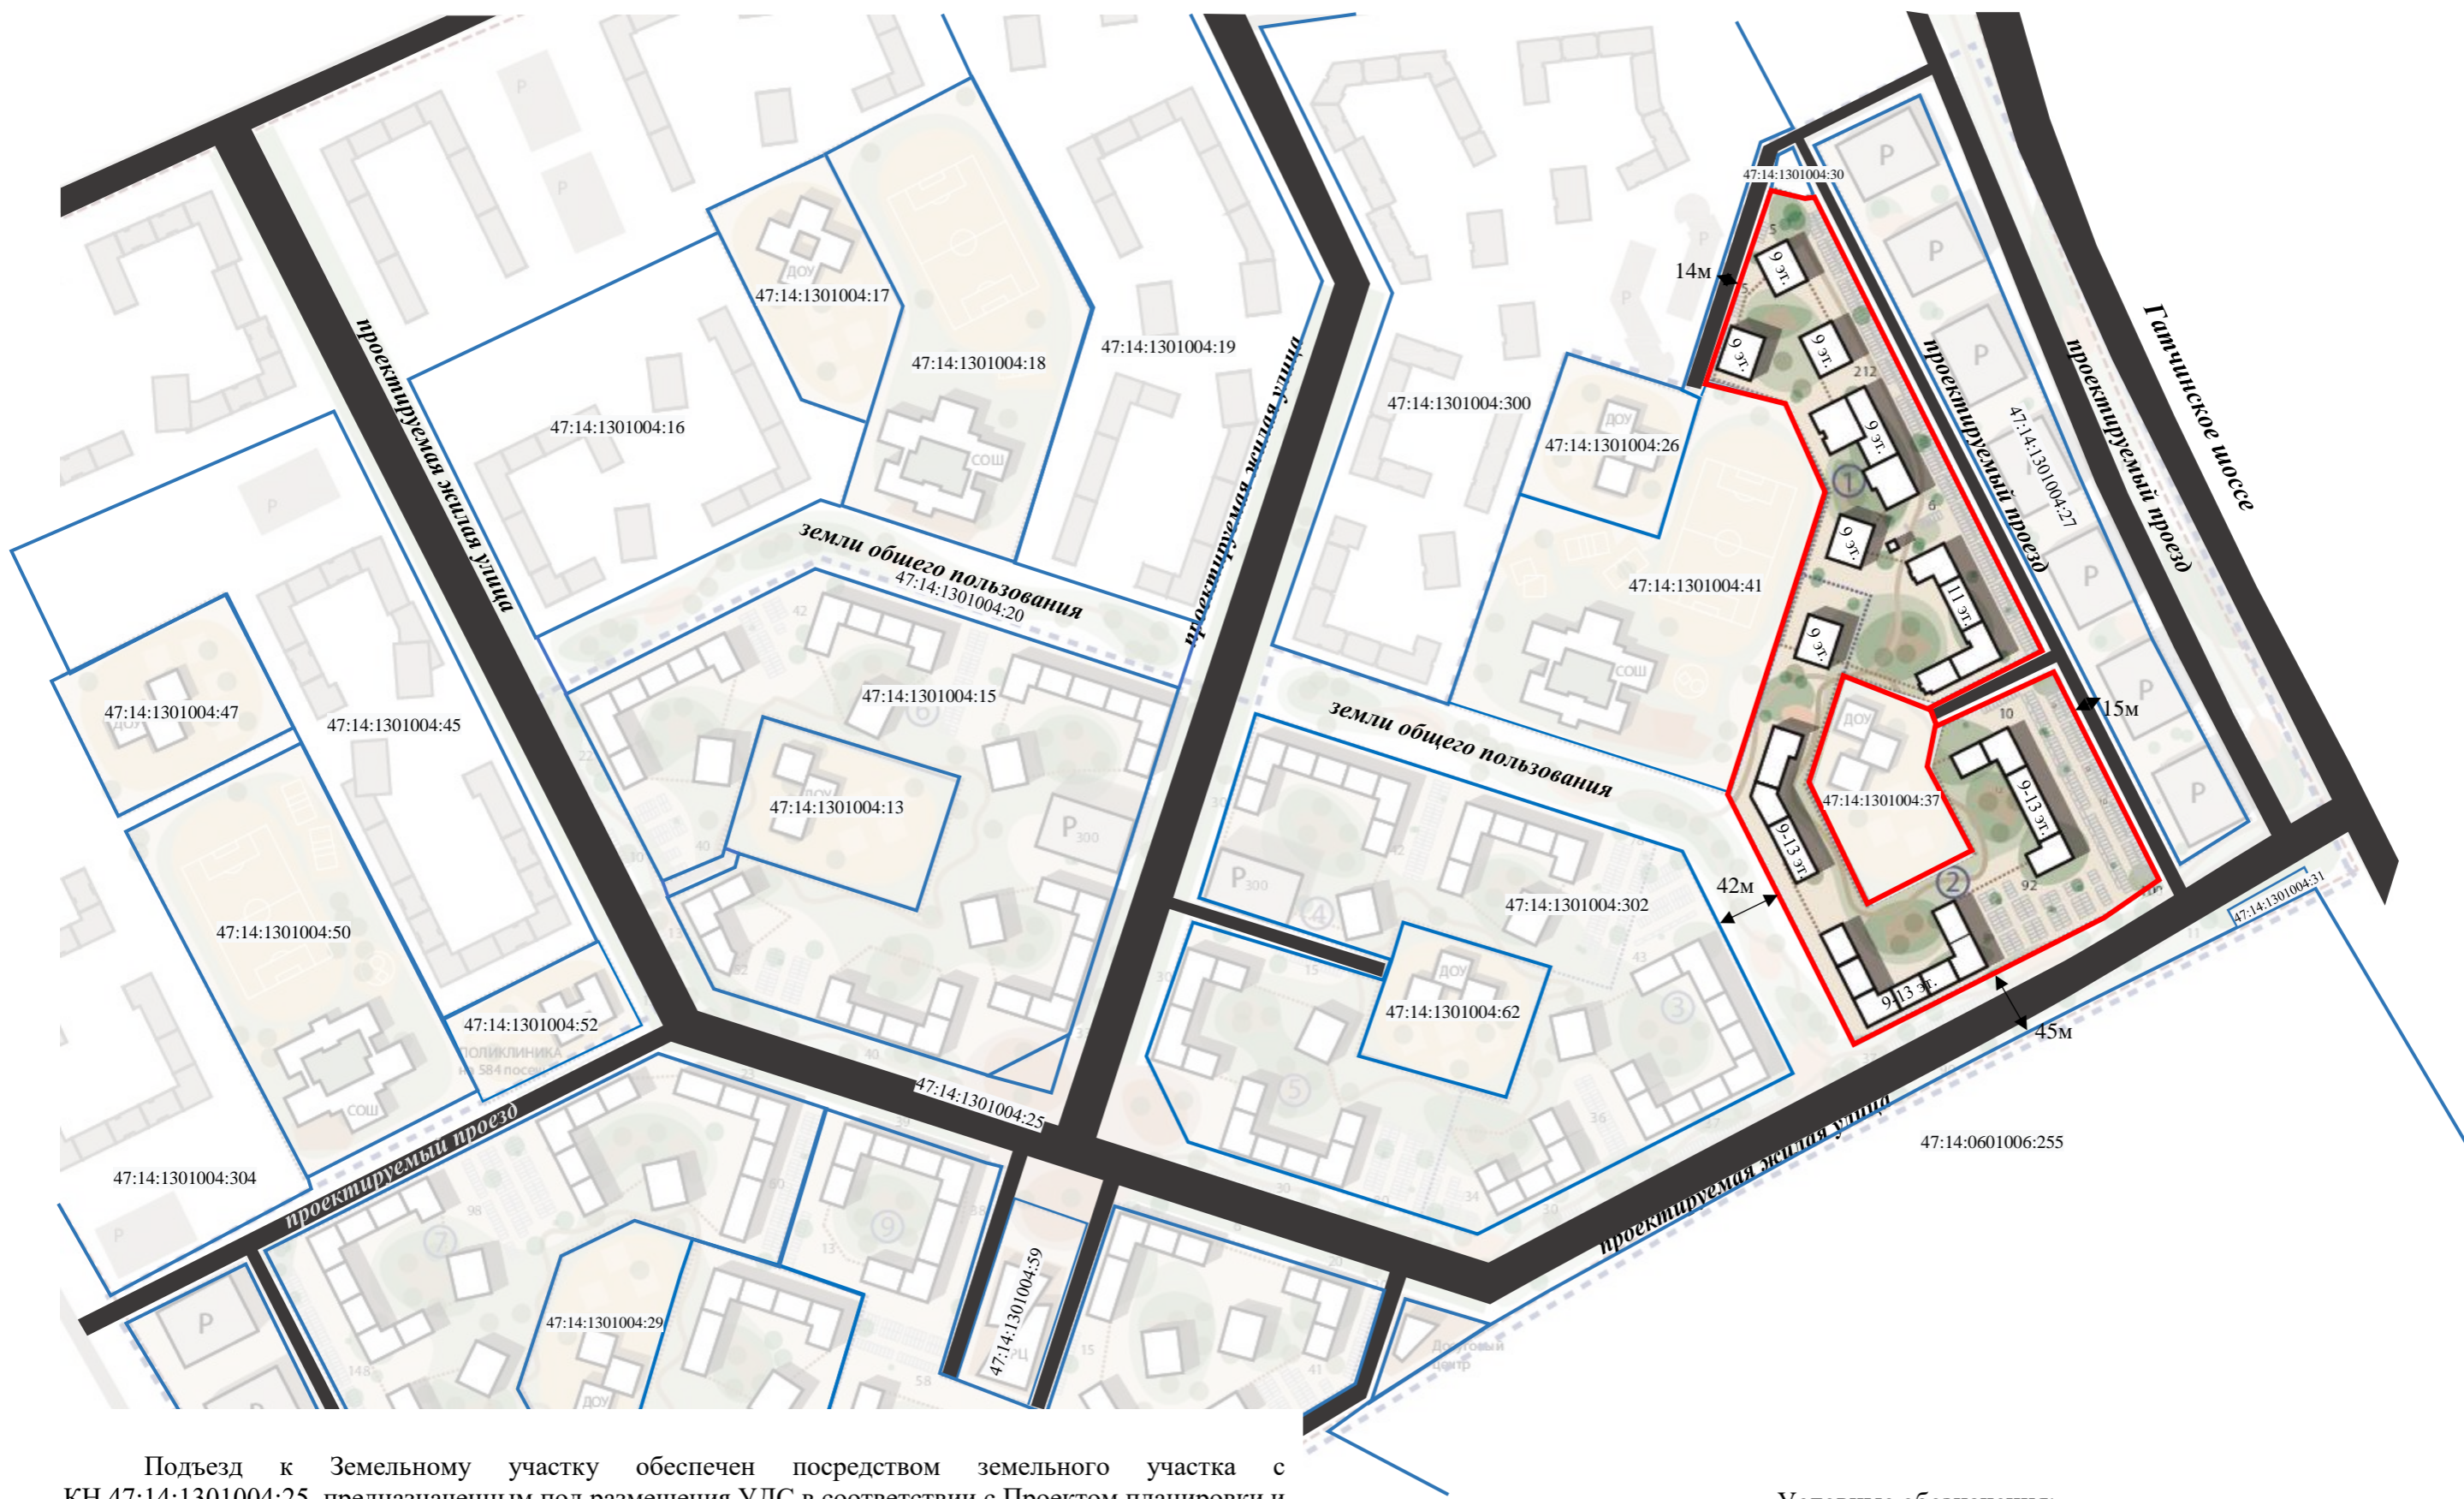

Подъезд к Земельному участку обеспечен посредством земельного участка с КН 47:14:1301004:25, предназначенным под размещения УДС в соответствии с Проектом планировки и проектом межевания территории восточной части деревни Лаголово МО Лаголовское сельское поселение МО Ломоносовский муниципальный район Ленинградской области, утвержденный Постановлением местной администрации МО Лаголовское сельское поселение МО Ломоносовский муниципальный район Ленинградской области № 84 от 05.12.2013.

Публичные сервитуты и объекты археологического наследия на земельном участке с КН 47:14:1301004:301 отсутствуют. На смежных земельных участках объекты капитального строительства отсутствуют.

Условные обозначения:

- граница земельного участка с КН 47:14:1301004:301
- границы земельных участков по сведениям ЕГРН
- проектируемая улично-дорожная сеть