
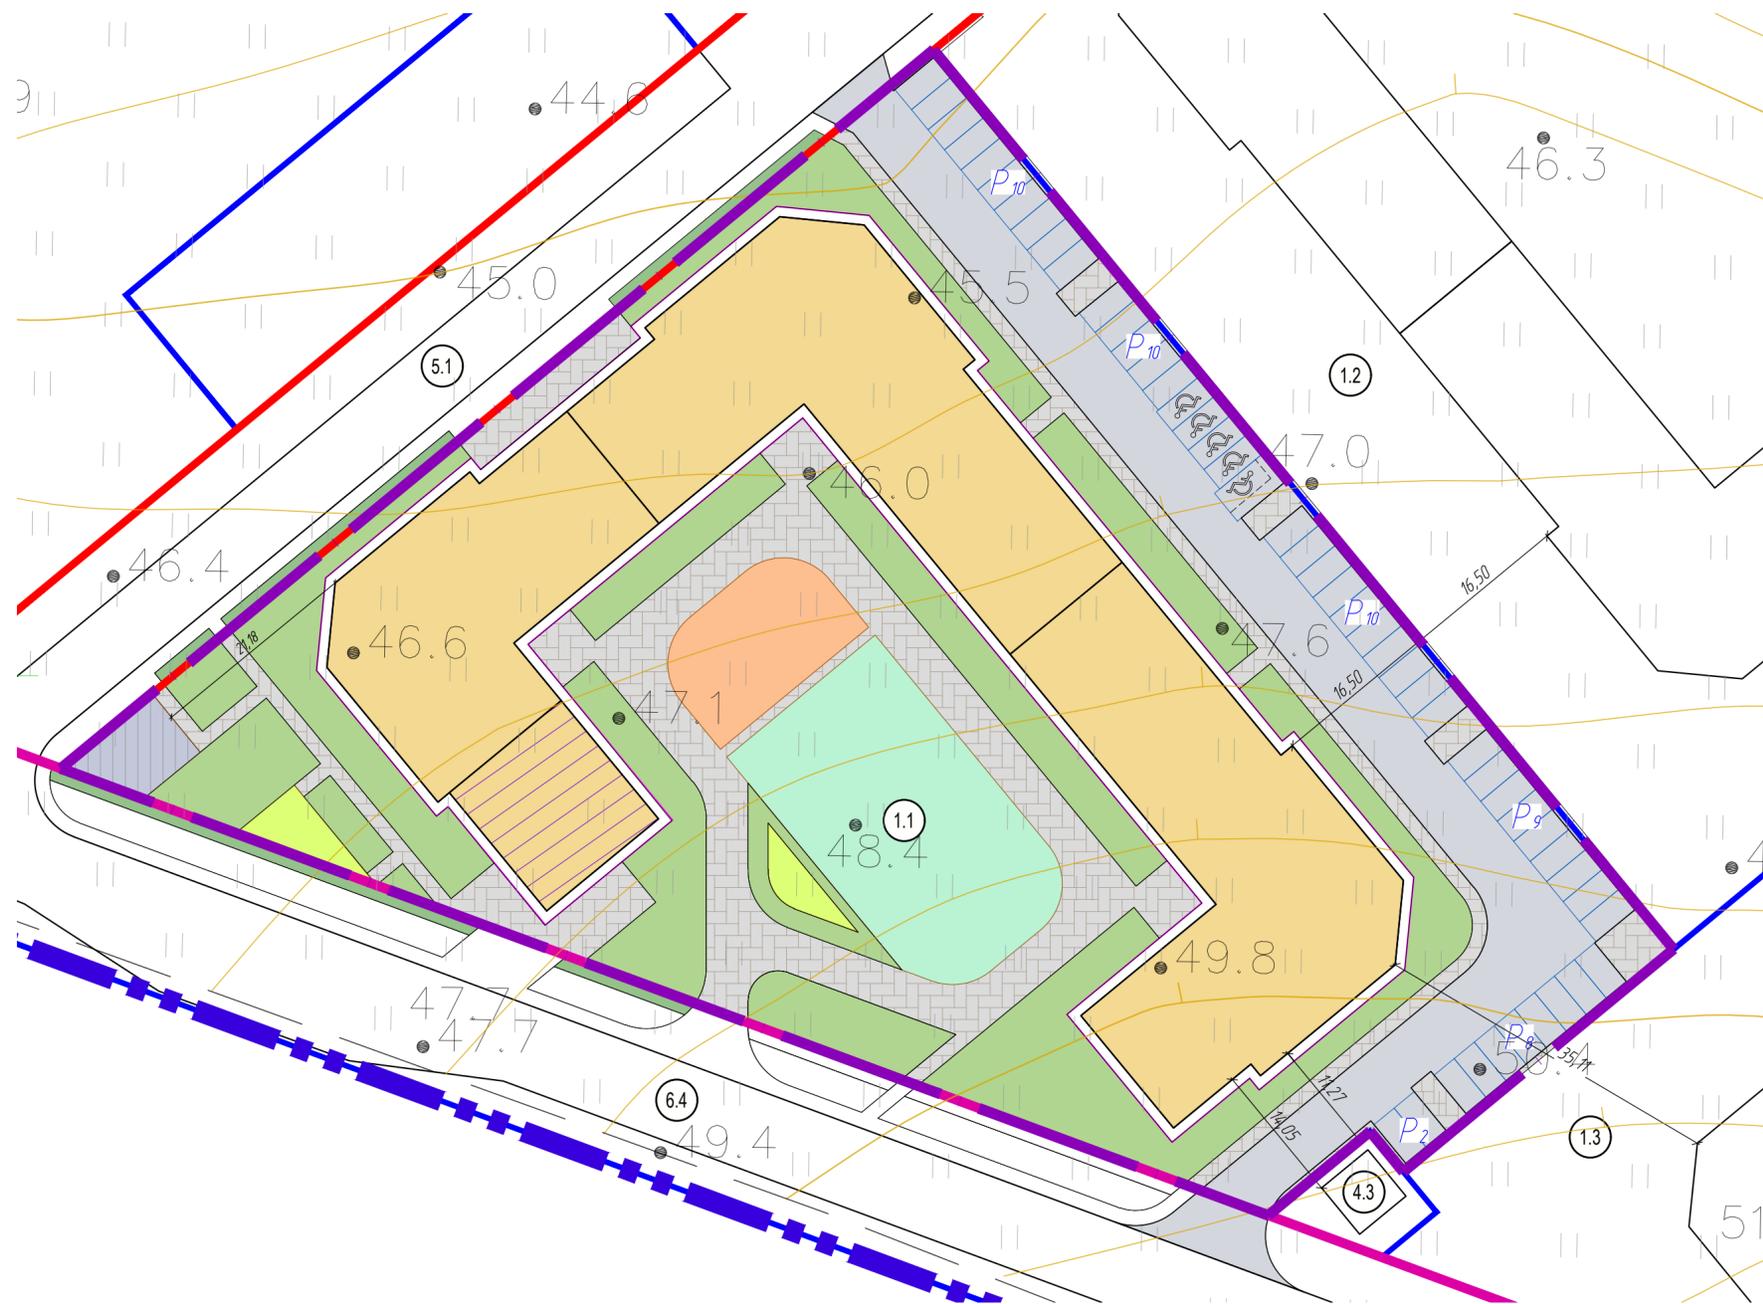


№ ЗУ	Функциональное назначение планируемого объекта капитального строительства	Площадь ЗУ кв. м.	Общая площадь/ в том числе площадь встроенных помещений кв. м.	Площадь квартир кв. м.	Расчет. кол-во жит.	Площадь застройки кв. м.	Коэф. застройки*	Кол-во эт.	этажность
1. Многоквартирные жилые дома									
Элемент планировочной структуры 1									
1.1	Многоквартирные жилые дома со встроенно-пристроенными помещениями	9162	15412/ 695	9151	295	3266	0,4	7	6

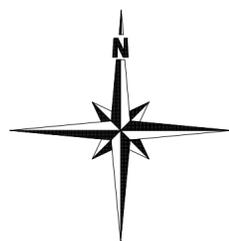

- УСЛОВНЫЕ ОБОЗНАЧЕНИЯ
- Граница земельного участка с кадастровым номером 47:14:0302008:1402
 - Граница проектирования
 - границы планируемых элементов планировочной структуры
 - утвержденные красные линии в составе проекта планировки территории
 - образуемые земельные участки
 - условный номер земельного участка
 - планируемая к размещению застройка
 - планируемая к размещению жилого здания (5 этажей)
 - встроенные объекты нежилого назначения
 - площадка ТБО
 - площадка для детей дошкольного и младшего школьного возраста
 - площадка для занятий физкультурой
 - площадки для отдыха взрослого населения
 - озеленение в границах участка
 - проектируемые проезды
 - проектируемые тротуары
 - открытые автомобильные стоянки с указанием м/мест для жителей МЖД в границах участков/ на территории общего пользования
 - открытые автомобильные стоянки с указанием м/мест для встроенных помещений/ для объектов образования
 - открытые автомобильные стоянки для инвалидов расширенные
 - открытые автомобильные стоянки для инвалидов

- СПЕЦИФИКАЦИЯ НОМЕРОВ УЧАСТКОВ
- многоквартирный жилой дом со встроенными помещениями (2.5)
 - многоквартирный жилой дом со встроенными помещениями (2.5)
 - многоквартирный жилой дом со встроенными помещениями (2.5)
 - трансформаторная подстанция (3.1.1)
 - автомобильная дорога (12.0.1)
 - автомобильная дорога

Согласовано
 Инв. № подл. Подп. и дата. Взам. инв. №