


Магазин на земельном участке с кад. № 47:14:0302006:1012
Схема планировочной организации земельного участка. М 1:500

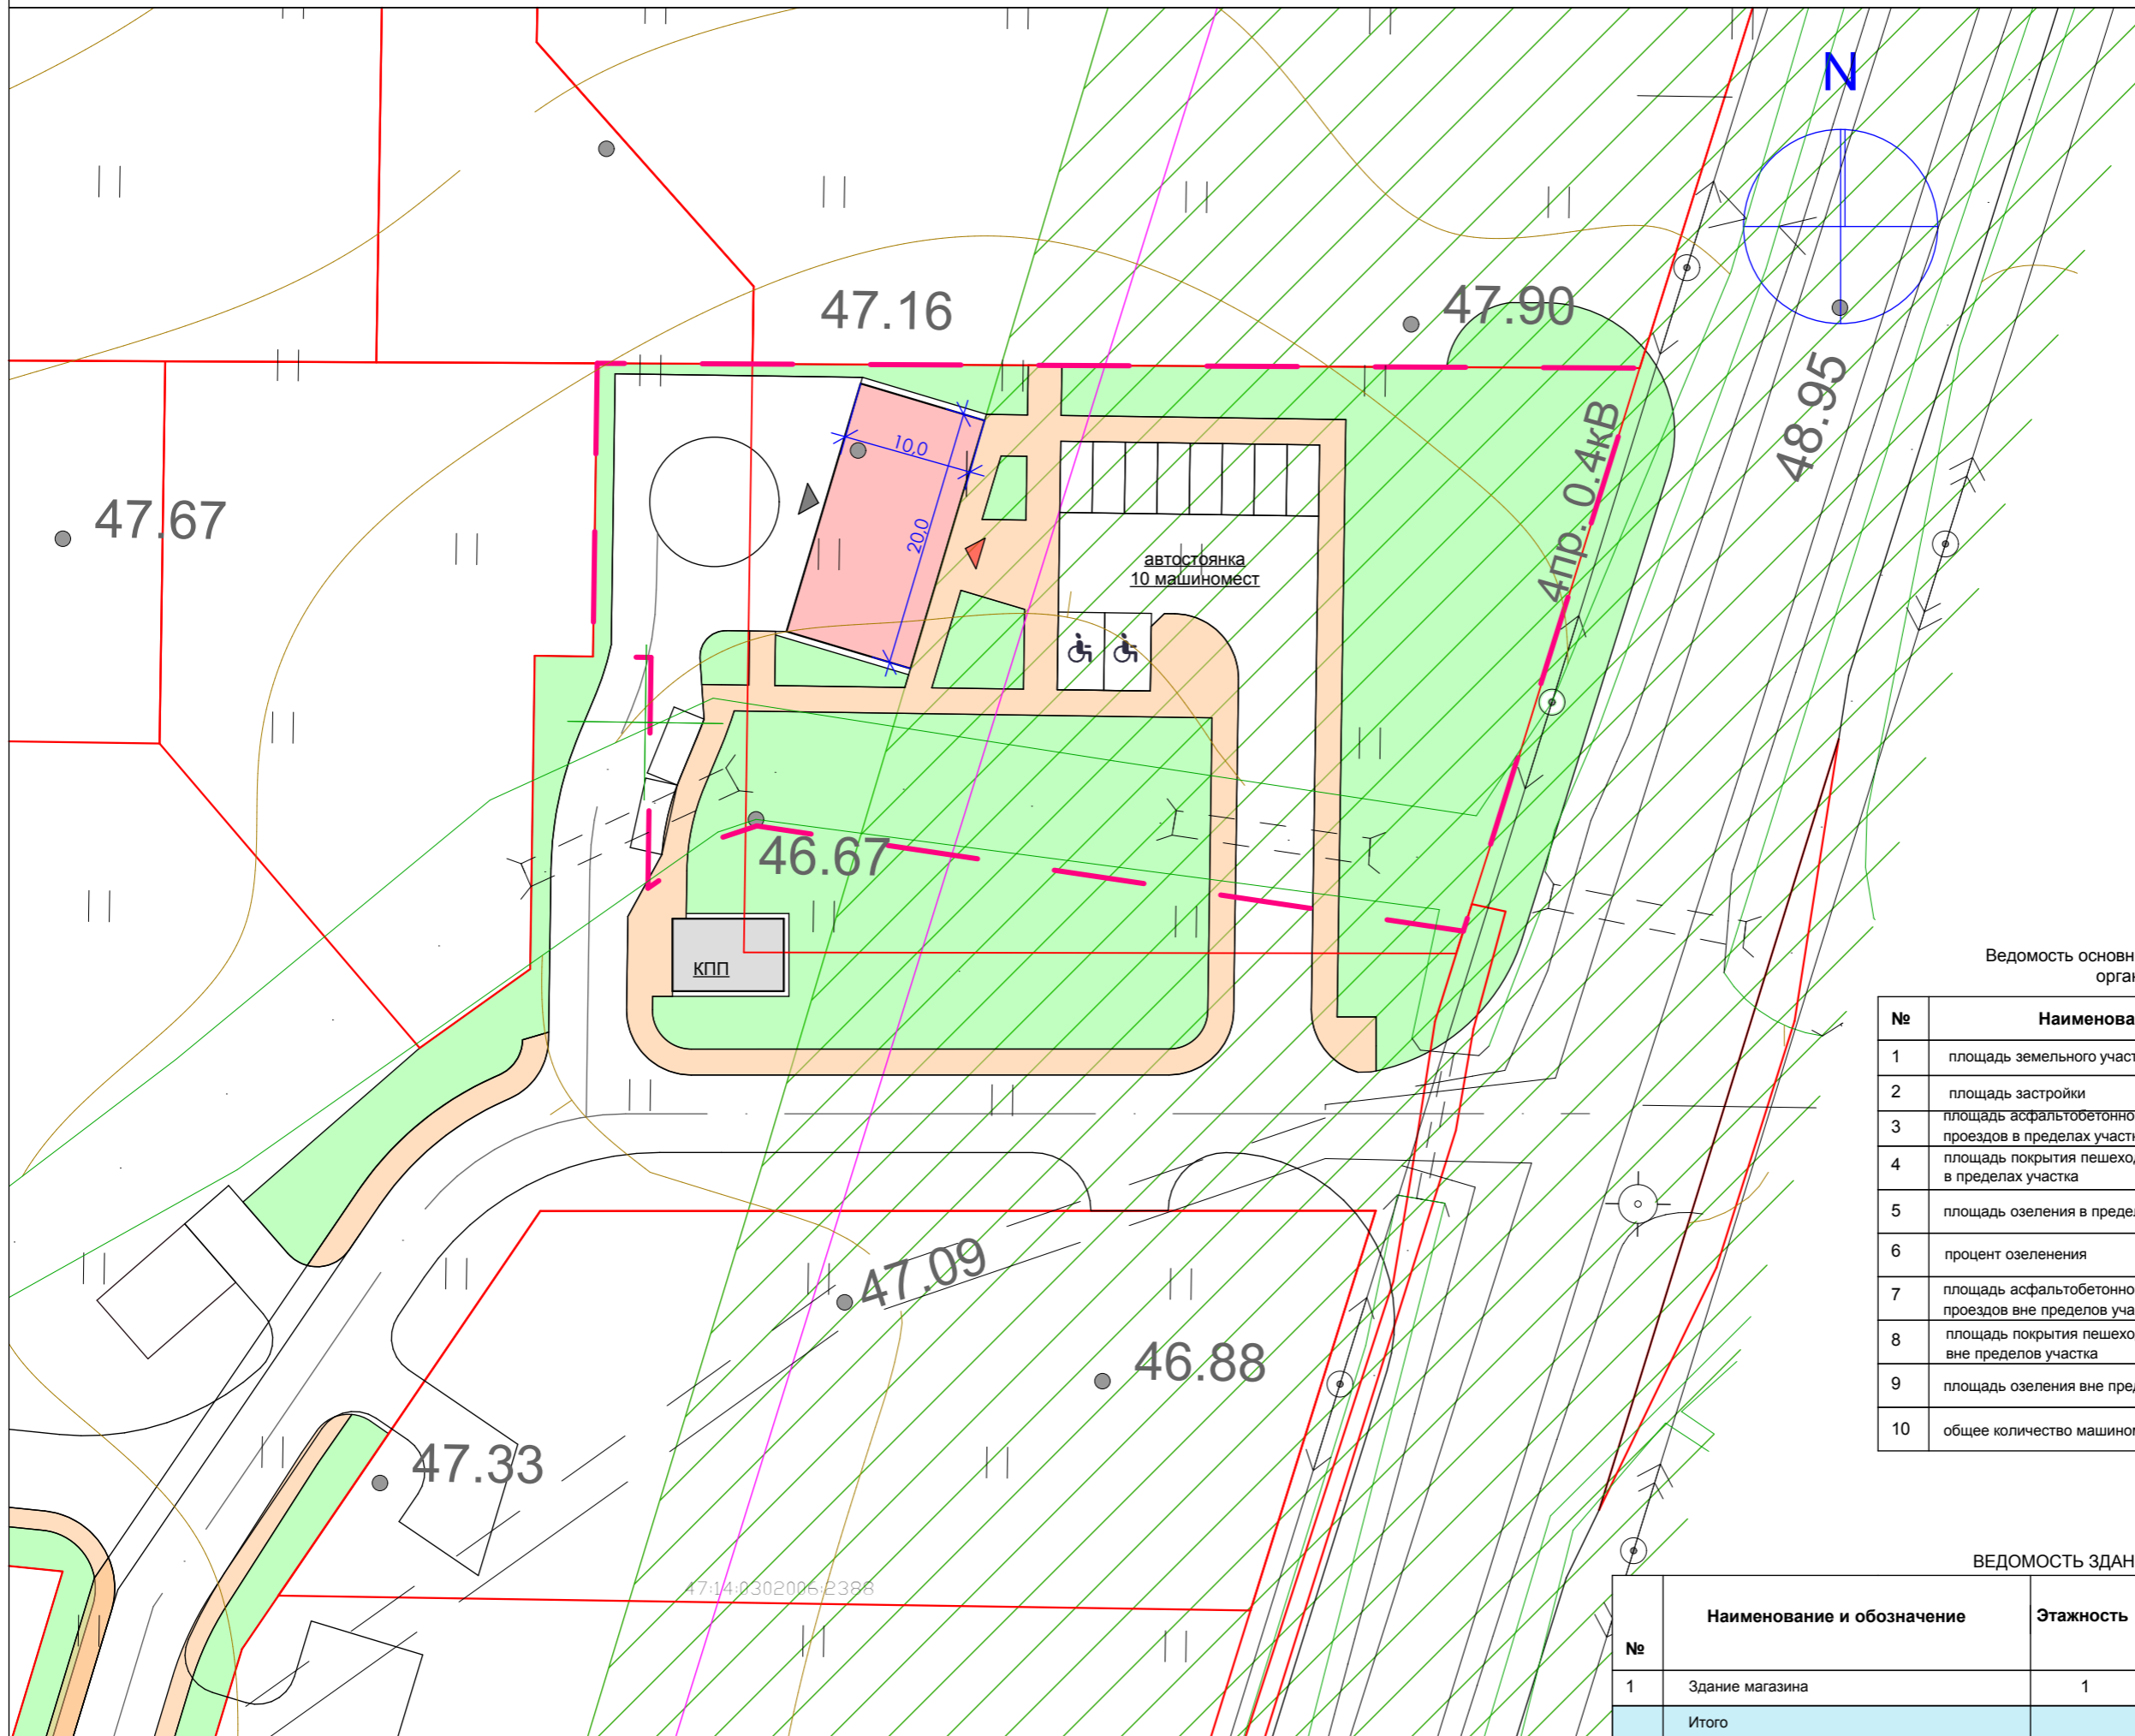

УСЛОВНЫЕ ОБОЗНАЧЕНИЯ:

	граница отвода земельного участка
	граница смежных земельного участка
	проектируемый магазин
	озеленение территории
	асфальтобетонное покрытие проездов
	асфальтобетонное покрытие дорожек
	границы существующих объектов капитального строительства
	зона минимальных расстояний до объекта "Линейное сооружение - Газопровод-отвод и ГРС совхоз "Большевик"

Ведомость основных показателей по схеме планировочной организации земельного участка

№	Наименование	Ед. изм.	Кол-во	Примечание
1	площадь земельного участка	га	0,2869	
2	площадь застройки	м ²	200	
3	площадь асфальтобетонного покрытия проездов в пределах участка	м ²	885	
4	площадь покрытия пешеходных зон в пределах участка	м ²	437	
5	площадь озеленения в пределах участка	м ²	1347	
6	процент озеленения	%	49	
7	площадь асфальтобетонного покрытия проездов вне пределов участка	м ²	302	
8	площадь покрытия пешеходных зон вне пределов участка	м ²	235	
9	площадь озеленения вне пределов участка	м ²	1130	
10	общее количество машиномест	шт.	12	

ВЕДОМОСТЬ ЗДАНИЙ И СООРУЖЕНИЙ

№	Наименование и обозначение	Этажность	Площадь, м ²				Строительный объем, м ³	
			Застройки		Общ. норм.		здания	всего
			здания	всего	здания	всего		
1	Здание магазина	1	200	-	200	-	1 200	-
Итого				200		200		1 200