
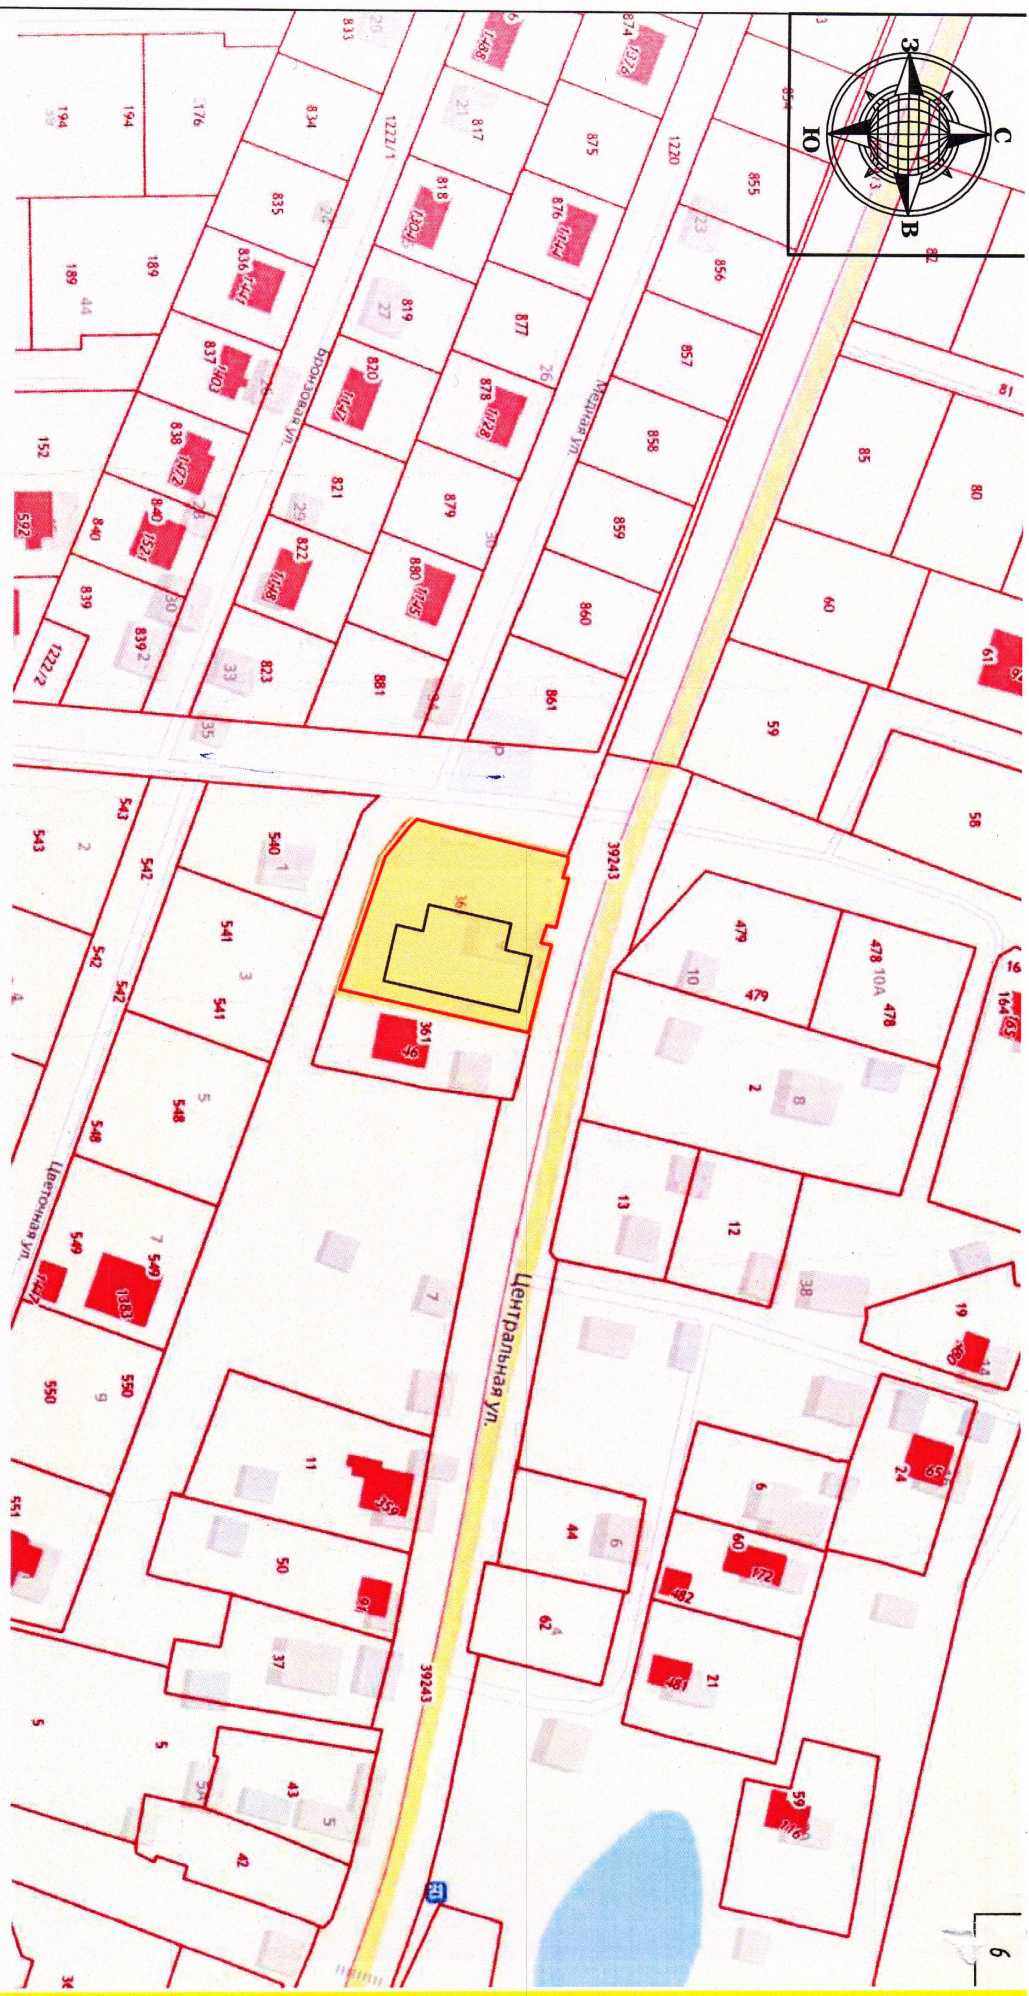


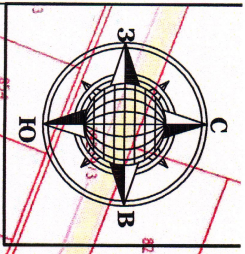

ЭКСПЛИКАЦИЯ ЗДАНИЙ И СООРУЖЕНИЙ

№ по плану	Обозначение	Наименование	Кол-во	Примечание
1		Границы земельного участка.	1	Проектируемое
2		Границы проектируемого здания.		

-СПОЗУ									
Здание построено по адресу: Р.Ф., Ленинградская область, муниципальный район, Ленинское сельское поселение, деревня Кузнецово, земельный участок с кадастровым номером 47-14-020002362.									
Инв.	Кол. уч.	Лист	Подпись	Дата	Схема планировочной организации земельного участка.				
Р.Ф.	Ленинградская обл.	Ленинское с/пос.	47-14-020002362	05.25					
Разработчик	М.П.И.	М.П.И.	М.П.И.	М.П.И.	Ситуационный план, М 1:2000.				
Проверил	М.П.И.	М.П.И.	М.П.И.	М.П.И.					
					ООО "Проект"				