


Схема планировочной организации земельного участка с кадастровым номером 47:14:0203002:802

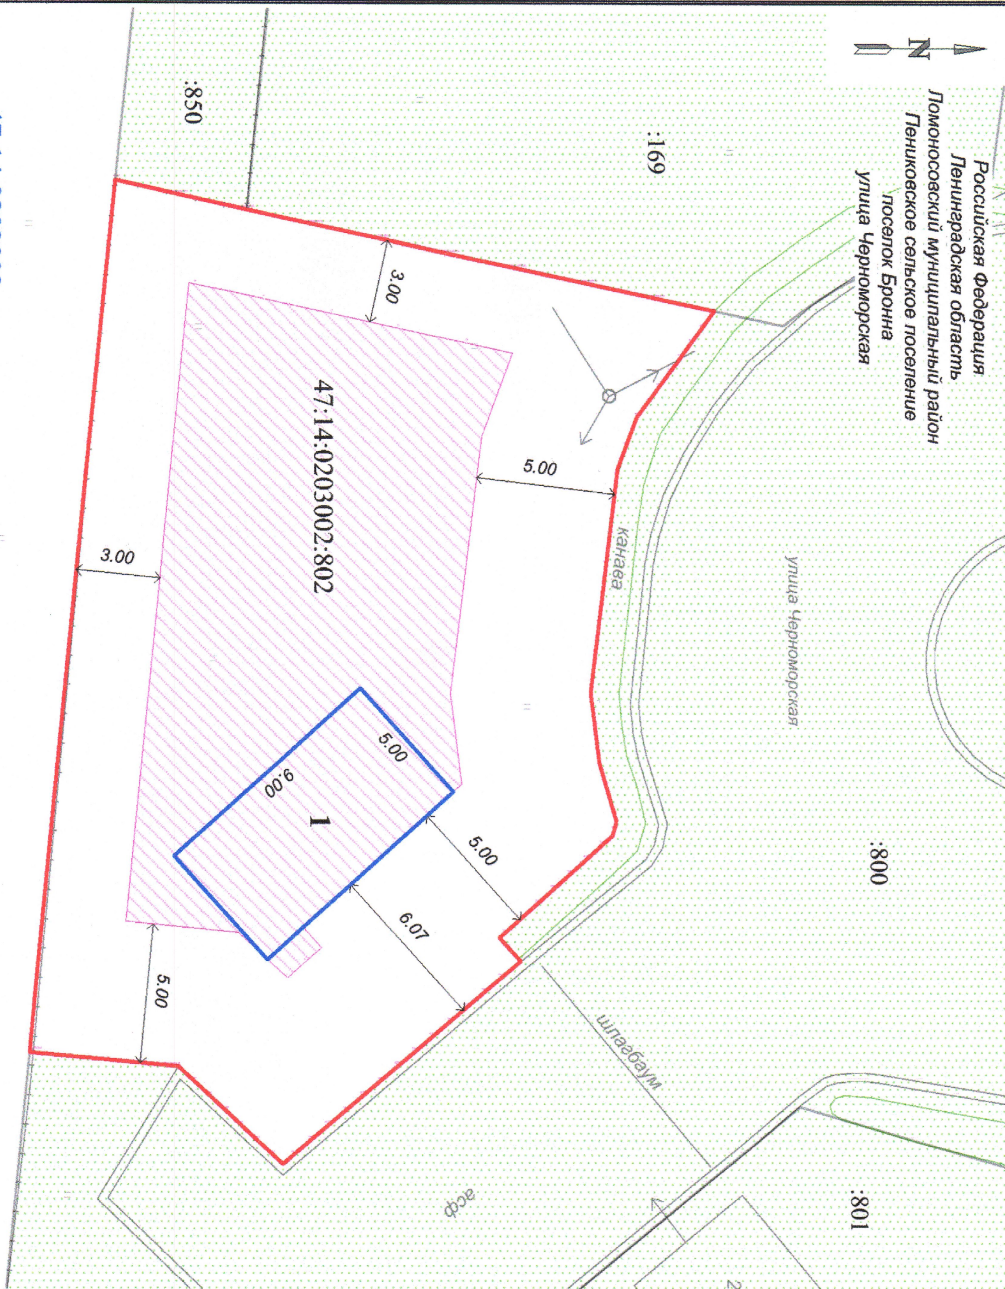

Российская Федерация
Ленинградская область
Ломоносовский муниципальный район
Пениковское сельское поселение
улица Черноморская



47:14:0203002

Ж-1

Тер. зона застройки
индивидуальными жилыми
домами с участками

Масштаб 1:250


Экспликация объектов:

№ на плане	Наименование
1	Объект, не являющийся объектом капитального строительства - торговый павильон

Сведения о земельном участке:

Кадастровый номер - 47:14:0203002:802
Адрес (место нахождения) - Российская Федерация, Ленинградская область, Ломоносовский муниципальный район, Пениковское сельское поселение, поселок Бронна
Площадь - 572 кв. м.
Категория земель - земли населенных пунктов
Вид разрешенного использования - для индивидуального жилищного строительства

Ситуационный план:

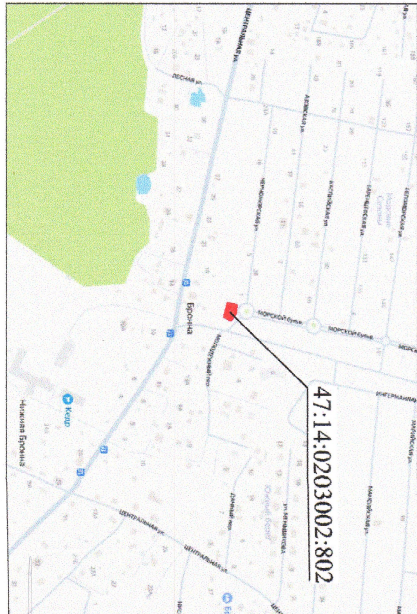

Условные обозначения:

- Граница земельного участка
- Проектируемый объект - торговый павильон
- Границы допустимого размещения объектов
- Границы и обозначение земельных участков, сведения о которых содержатся в ЕГРН