


# Схема планировочной организации земельного участка

с кадастровым номером 47:14:0804021:20, расположенного по адресу:  
ЛО, Ломоносовский район, Лопухинское с.п., д. Лопухинка, ул. Советская

Площадь земельного участка 2194 кв.м.

Площадь застройки 600 кв.м.

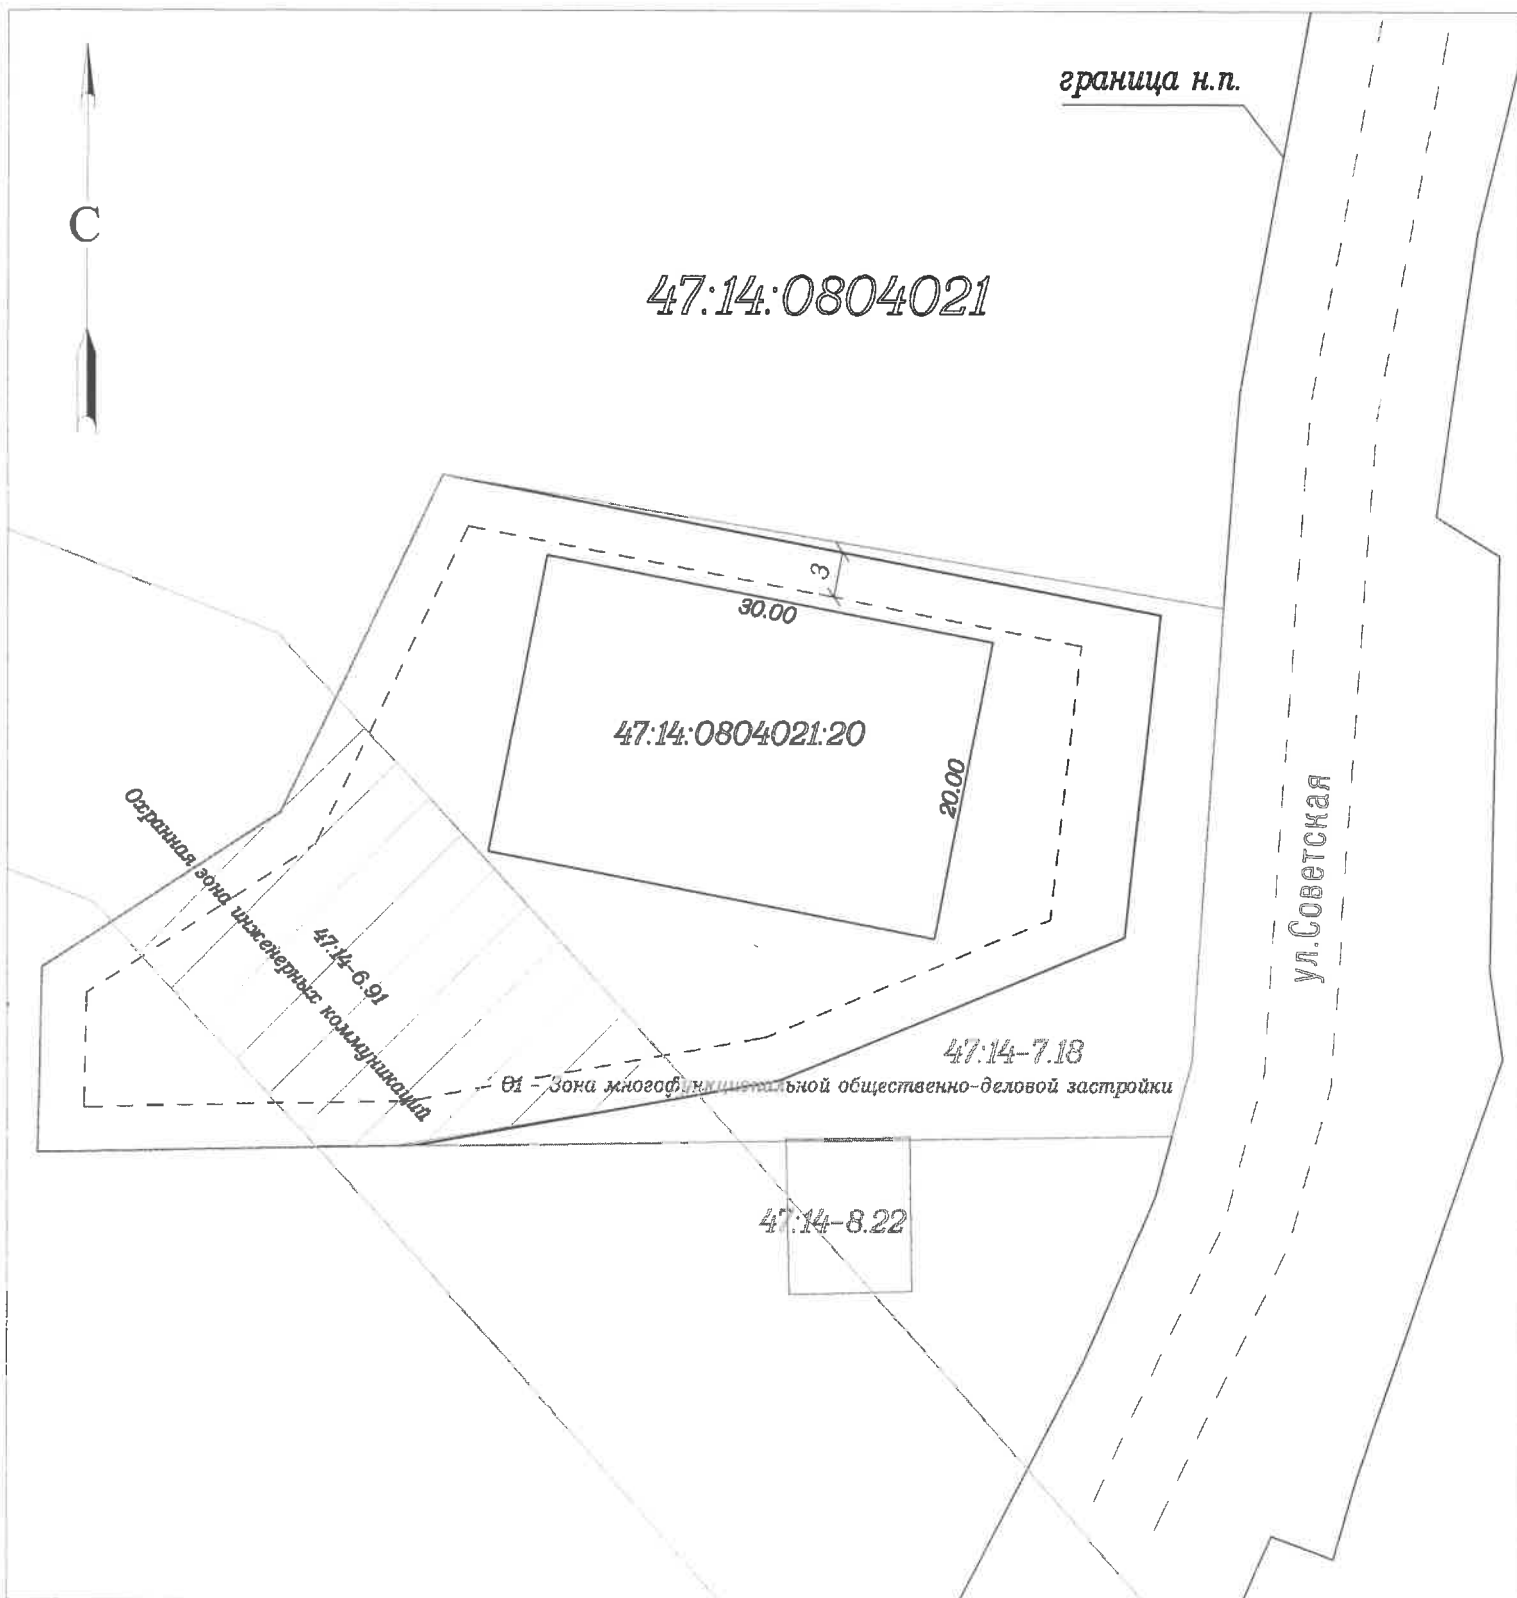

Условные обозначения:

масштаб 1:500

- границы земельного участка
- проектируемые границы застройки ОКС
- - - границы зоны, возможной застройки ОКС