



Ситуационный план

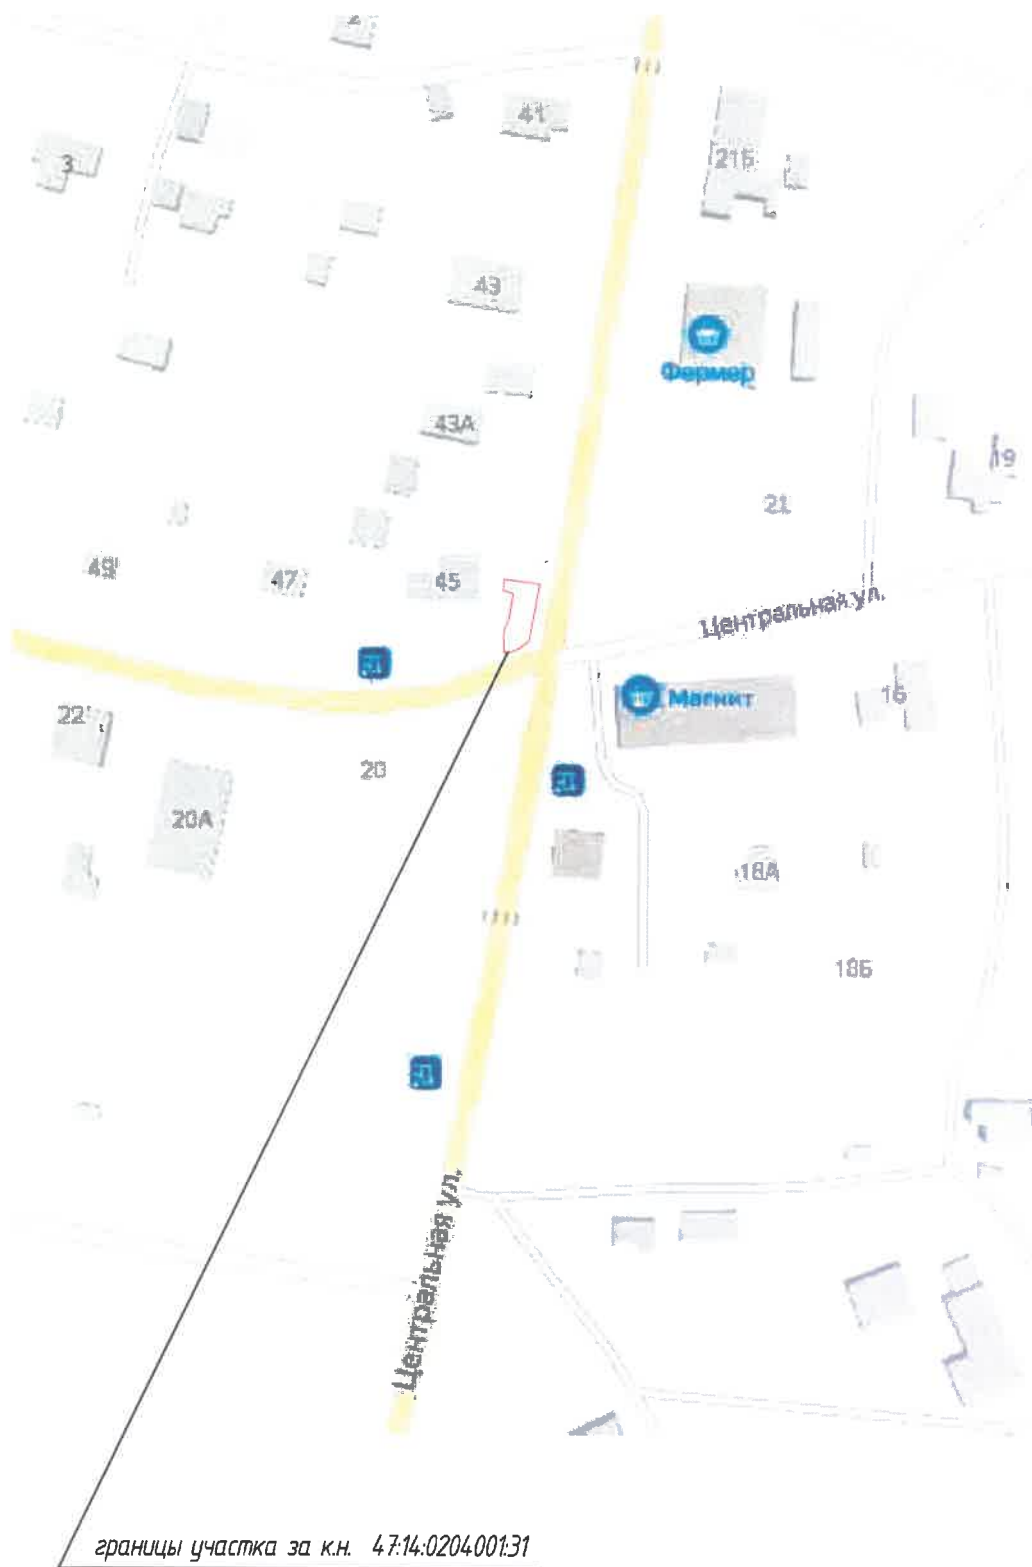

границы участка за к.н. 47:14:0204001:31

						Раздел ПЗУ.		Шифр проекта ПИР22/06-01.ПЗУ			
						Ленинградская область, Ломоносовский район, МО "Пениковское сельское поселение", д. Пеники кадастровый номер №47:14:0204001:31					
Изм.	Кол.уч	Лист	№ док	Подпись	Дата	Проектная документация на реконструкцию хозяйственно-бытового блока под магазин	Стадия	Лист	Листов		
ГИП		Сусин К.С.		<i>Сусин К.С.</i>	04.21		П	2			
Разработал		Таланова М.		<i>Таланова М.</i>	04.21						
Проверил		Махов В.А.		<i>Махов В.А.</i>	04.21	Ситуационный план		 ООО "ПЛАТ-ОН"			