




Схема планировочной организации земельного участка с кадастровым номером 47:14:0203002:1081

Финский залив

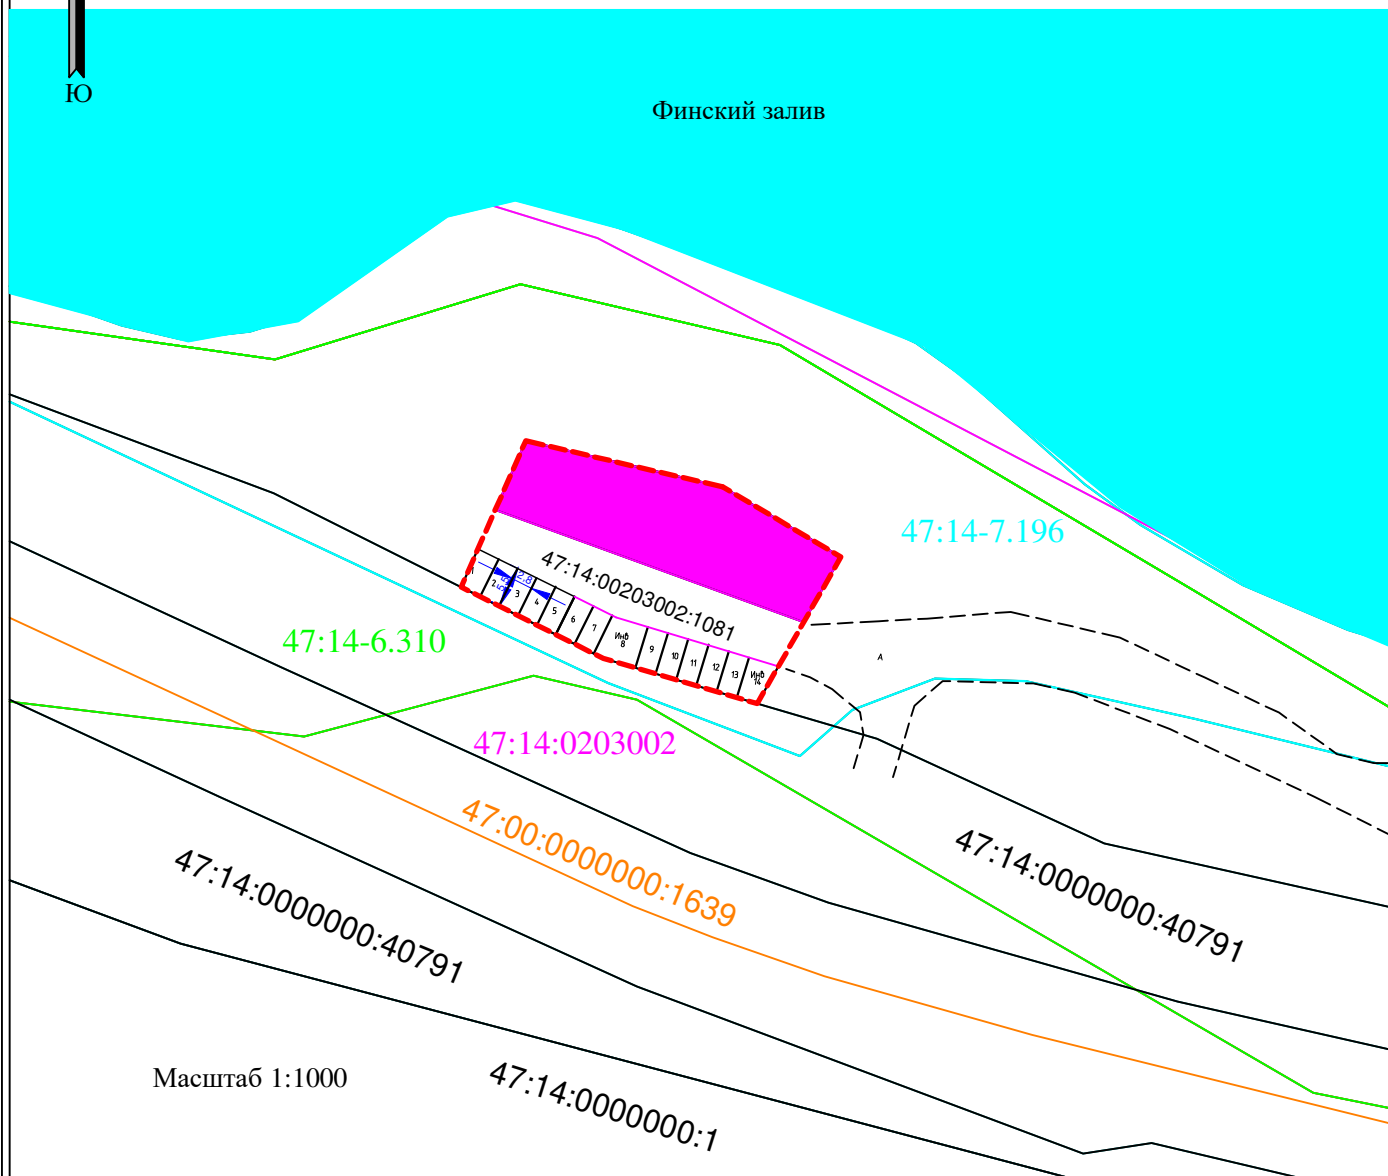

Масштаб 1:1000

- - границы земельных участков согласно сведениям ЕГРН
- - границы территориальной зоны
- - границы ОКС
- - границы ЗОУИТ

47:14-7.196 - реестровый номер территориальной зоны

47:00:0000000:1639 - кадастровый номер ОКС

47:14:0203002 - номер кадастрового квартала

47:14-6.310 - реестровый номер ЗОУИТ




предполагаемое место размещения
проектируемого здания 500 м.кв.



2 - границы земельного участка КН 47:14:0203002:1081
- границы земельных участков
по сведениям ЕГРН



- границы объектов капитального строительства
по сведениям ЕГРН

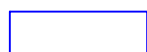

Капитальных строений вблизи объекта нет.