


# Схема расположения публичных границ сервитута

Кадастровый номер: 47:14:1102008:677, 47:14:1102008:1390

Кадастровый квартал: 47:14:1102008

Площадь: 711,54 кв. м

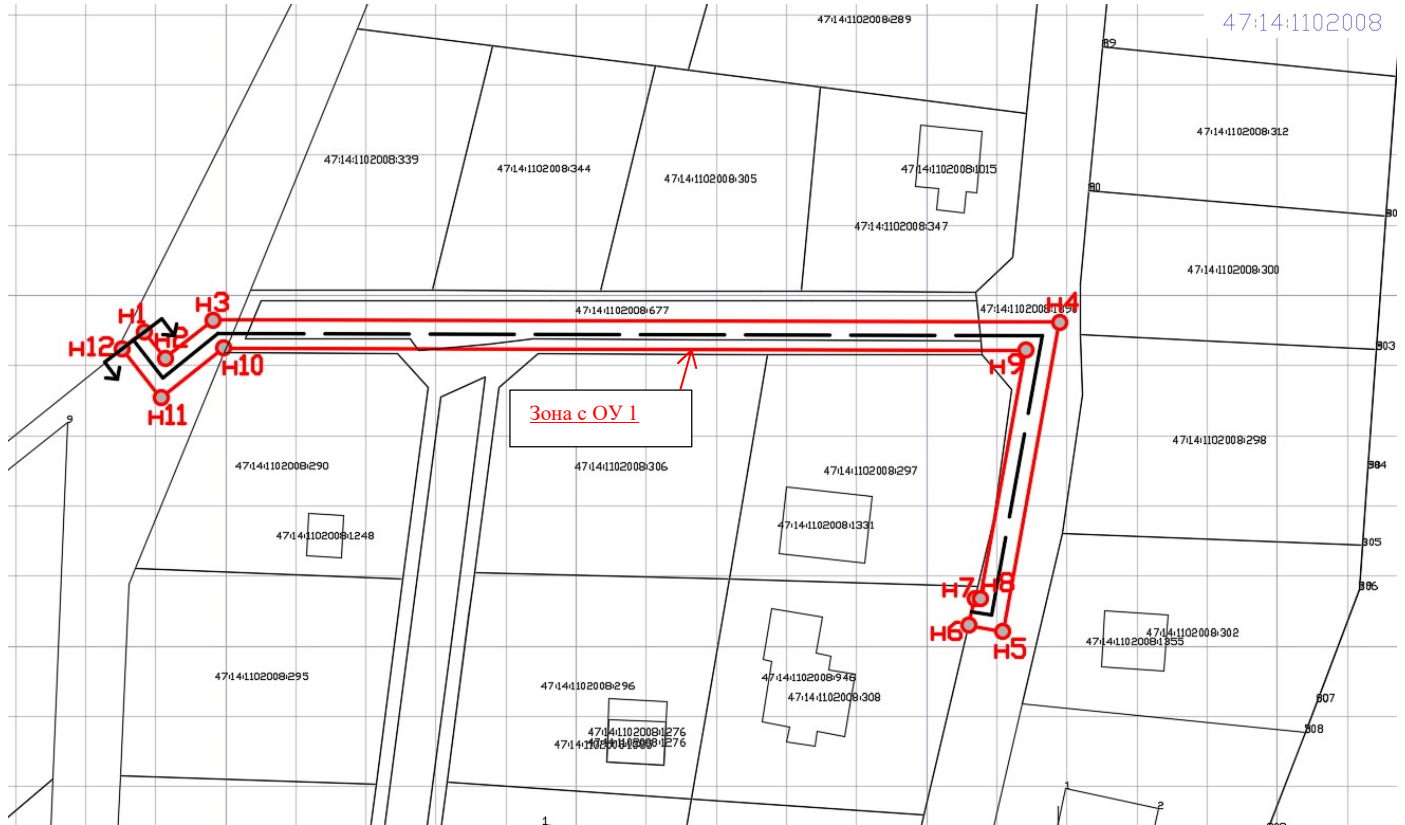

№ точек	Координаты, м	
	X	Y
1	411244.8487	2187488.3369
2	411241.0439	2187491.3740
3	411246.4981	2187498.2378
4	411246.2101	2187618.9071
5	411202.0514	2187610.8316
6	411202.9583	2187605.9762
7	411206.8576	2187606.8861
8	411206.7206	2187607.6192
9	411242.2216	2187614.1114
10	411242.4948	2187499.6293
11	411235.4292	2187490.7379
12	411242.4300	2187485.1495

### Условные обозначения:

- проектируемый газопровод
- существующая часть границы, имеющиеся в ЕГРН сведения о которой достаточны для определения ее местоположения
- вновь образованная часть границы, сведения о которой достаточны для определения ее местоположения
- Зона с ОУ 1 зона с особыми условиями использования территории  
Зона с ОУ 1
- 47:14:1102008:308 обозначение земельного участка
- 47:14:1102008 обозначение кадастрового квартала
- H1 характерная точка границы, сведения о которой позволяют однозначно определить ее на местности