Схема планировочной организации земельного участка с кадастровым номером 47:14:1301004:15

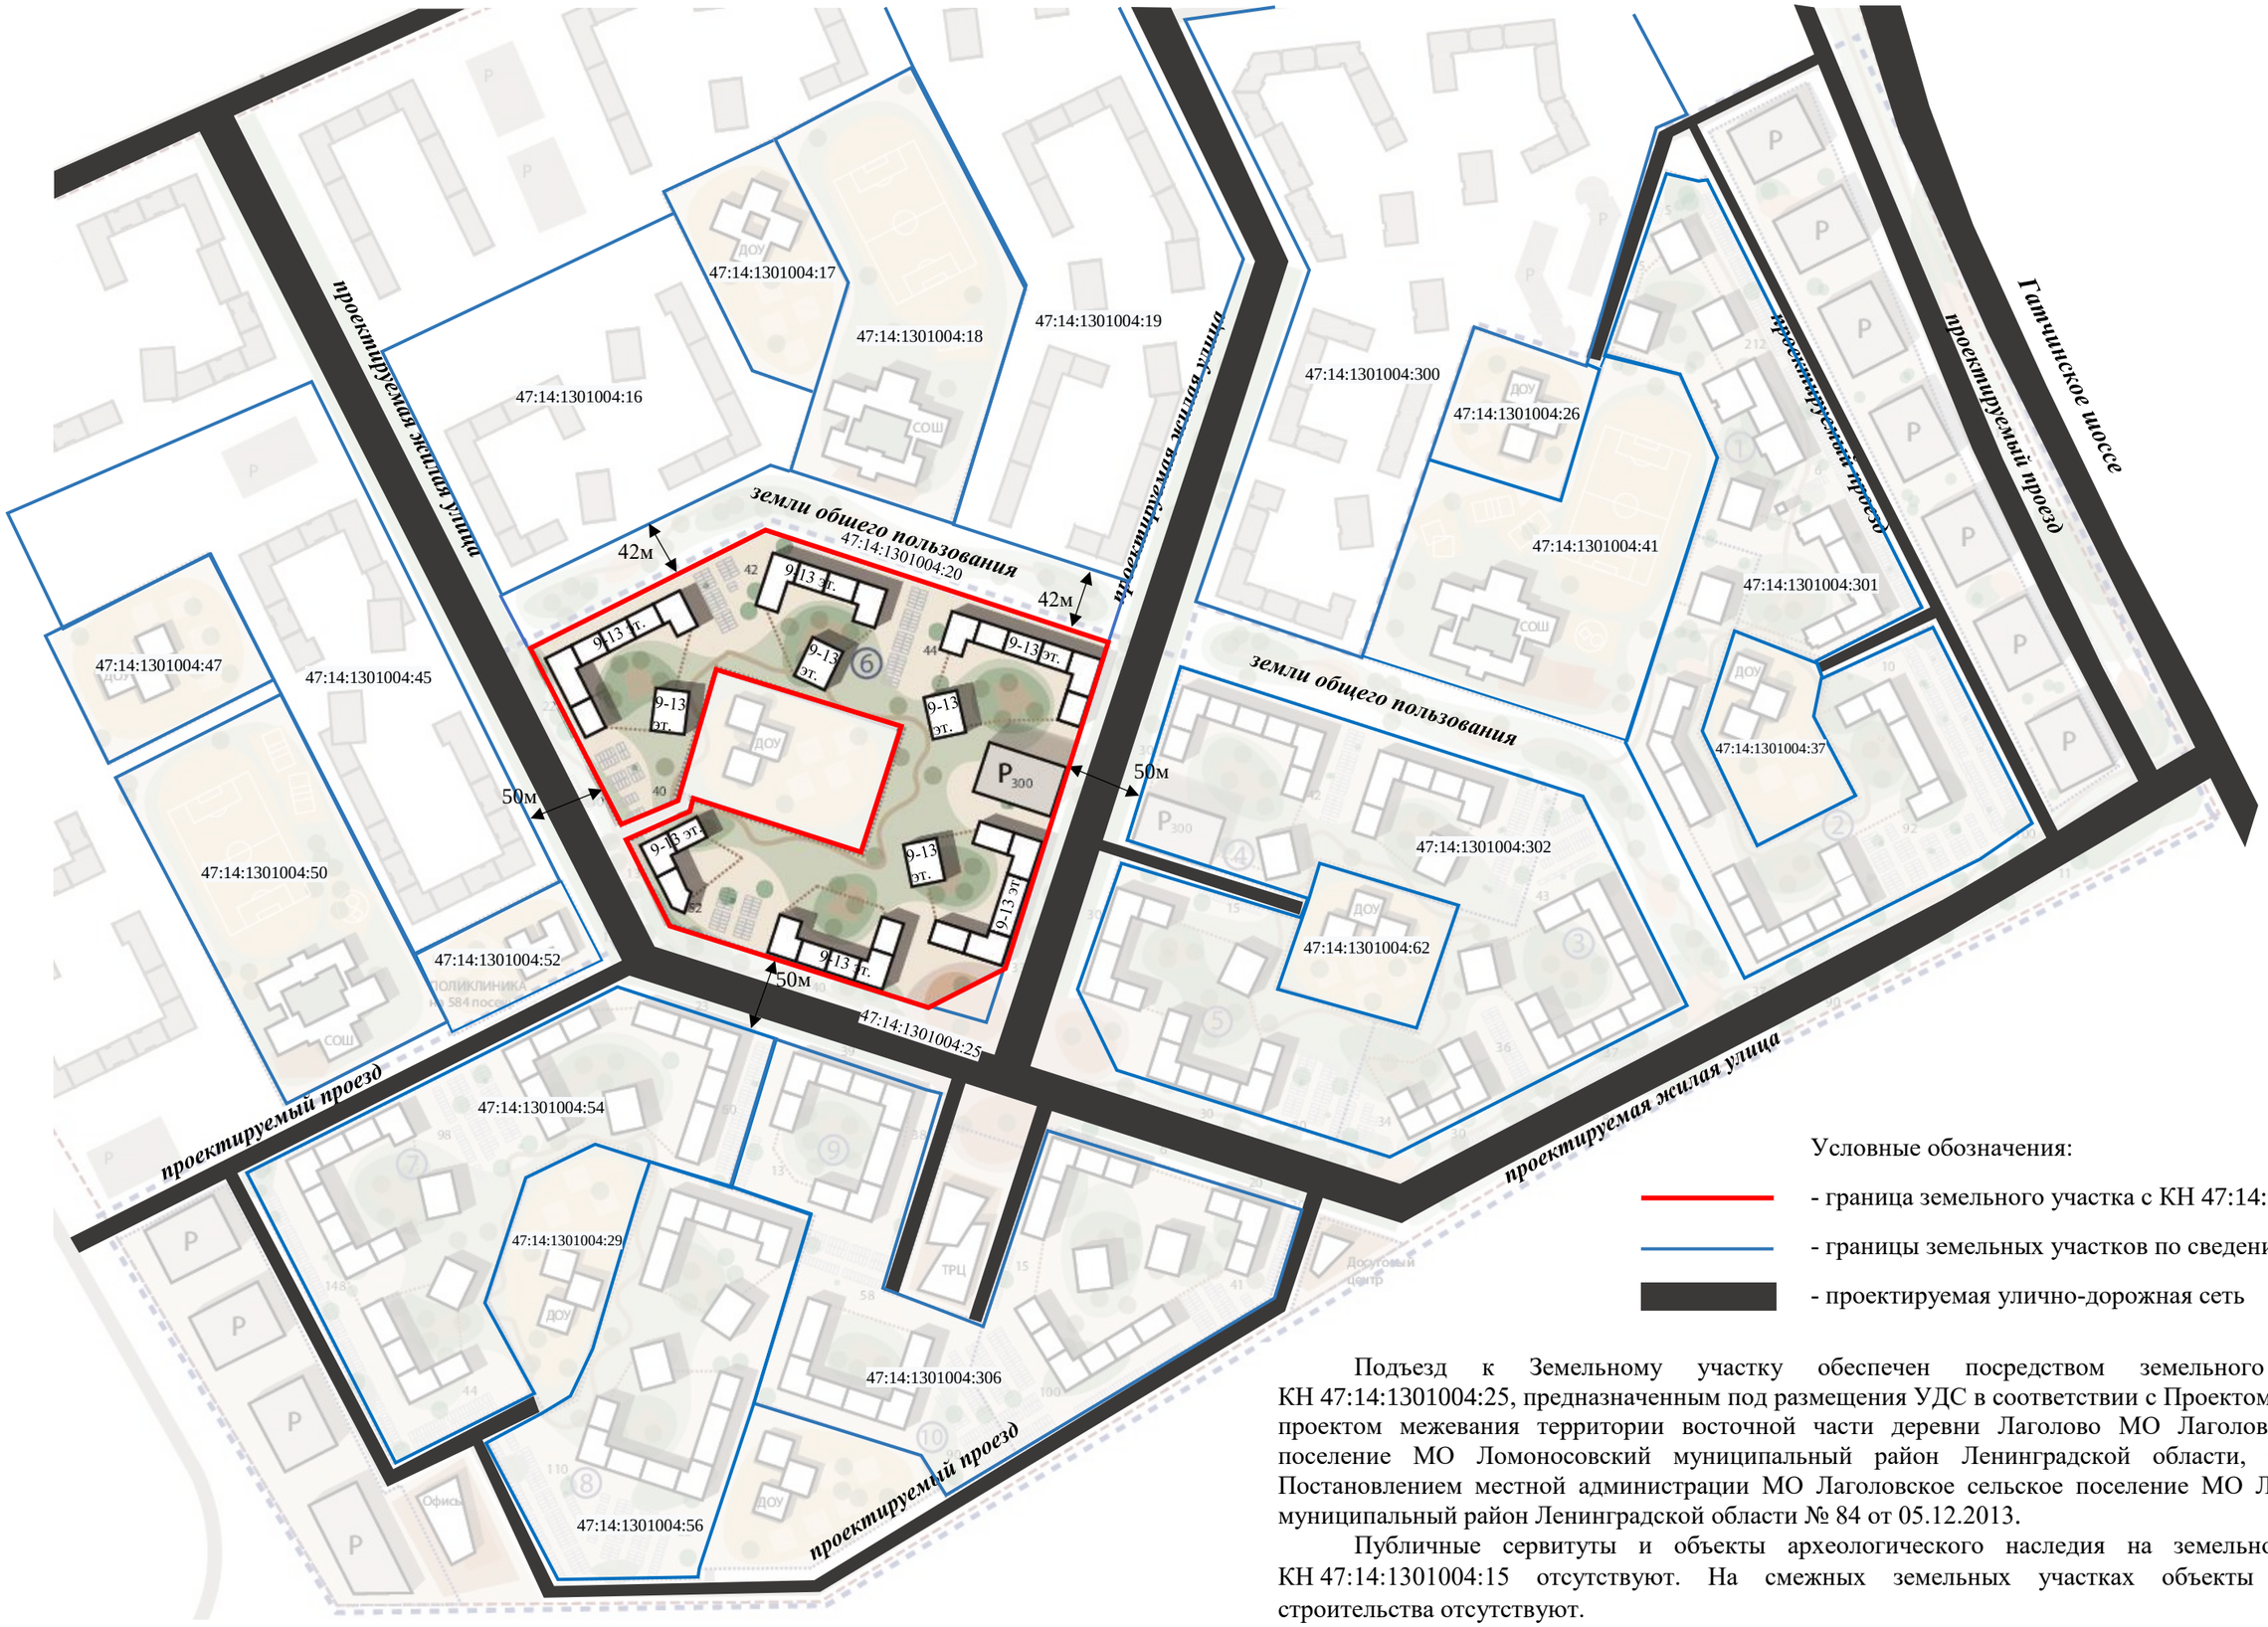

Условные обозначения:

- граница земельного участка с КН 47:14:1301004:15
- границы земельных участков по сведениям ЕГРН
- проектируемая улично-дорожная сеть

Подъезд к Земельному участку обеспечен посредством земельного участка с КН 47:14:1301004:25, предназначенным под размещения УДС в соответствии с Проектом планировки и проектом межевания территории восточной части деревни Лаголово МО Лаголовское сельское поселение МО Ломоносовский муниципальный район Ленинградской области, утвержденный Постановлением местной администрации МО Лаголовское сельское поселение МО Ломоносовский муниципальный район Ленинградской области № 84 от 05.12.2013.

Публичные сервитуты и объекты археологического наследия на земельном участке с КН 47:14:1301004:15 отсутствуют. На смежных земельных участках объекты капитального строительства отсутствуют.