
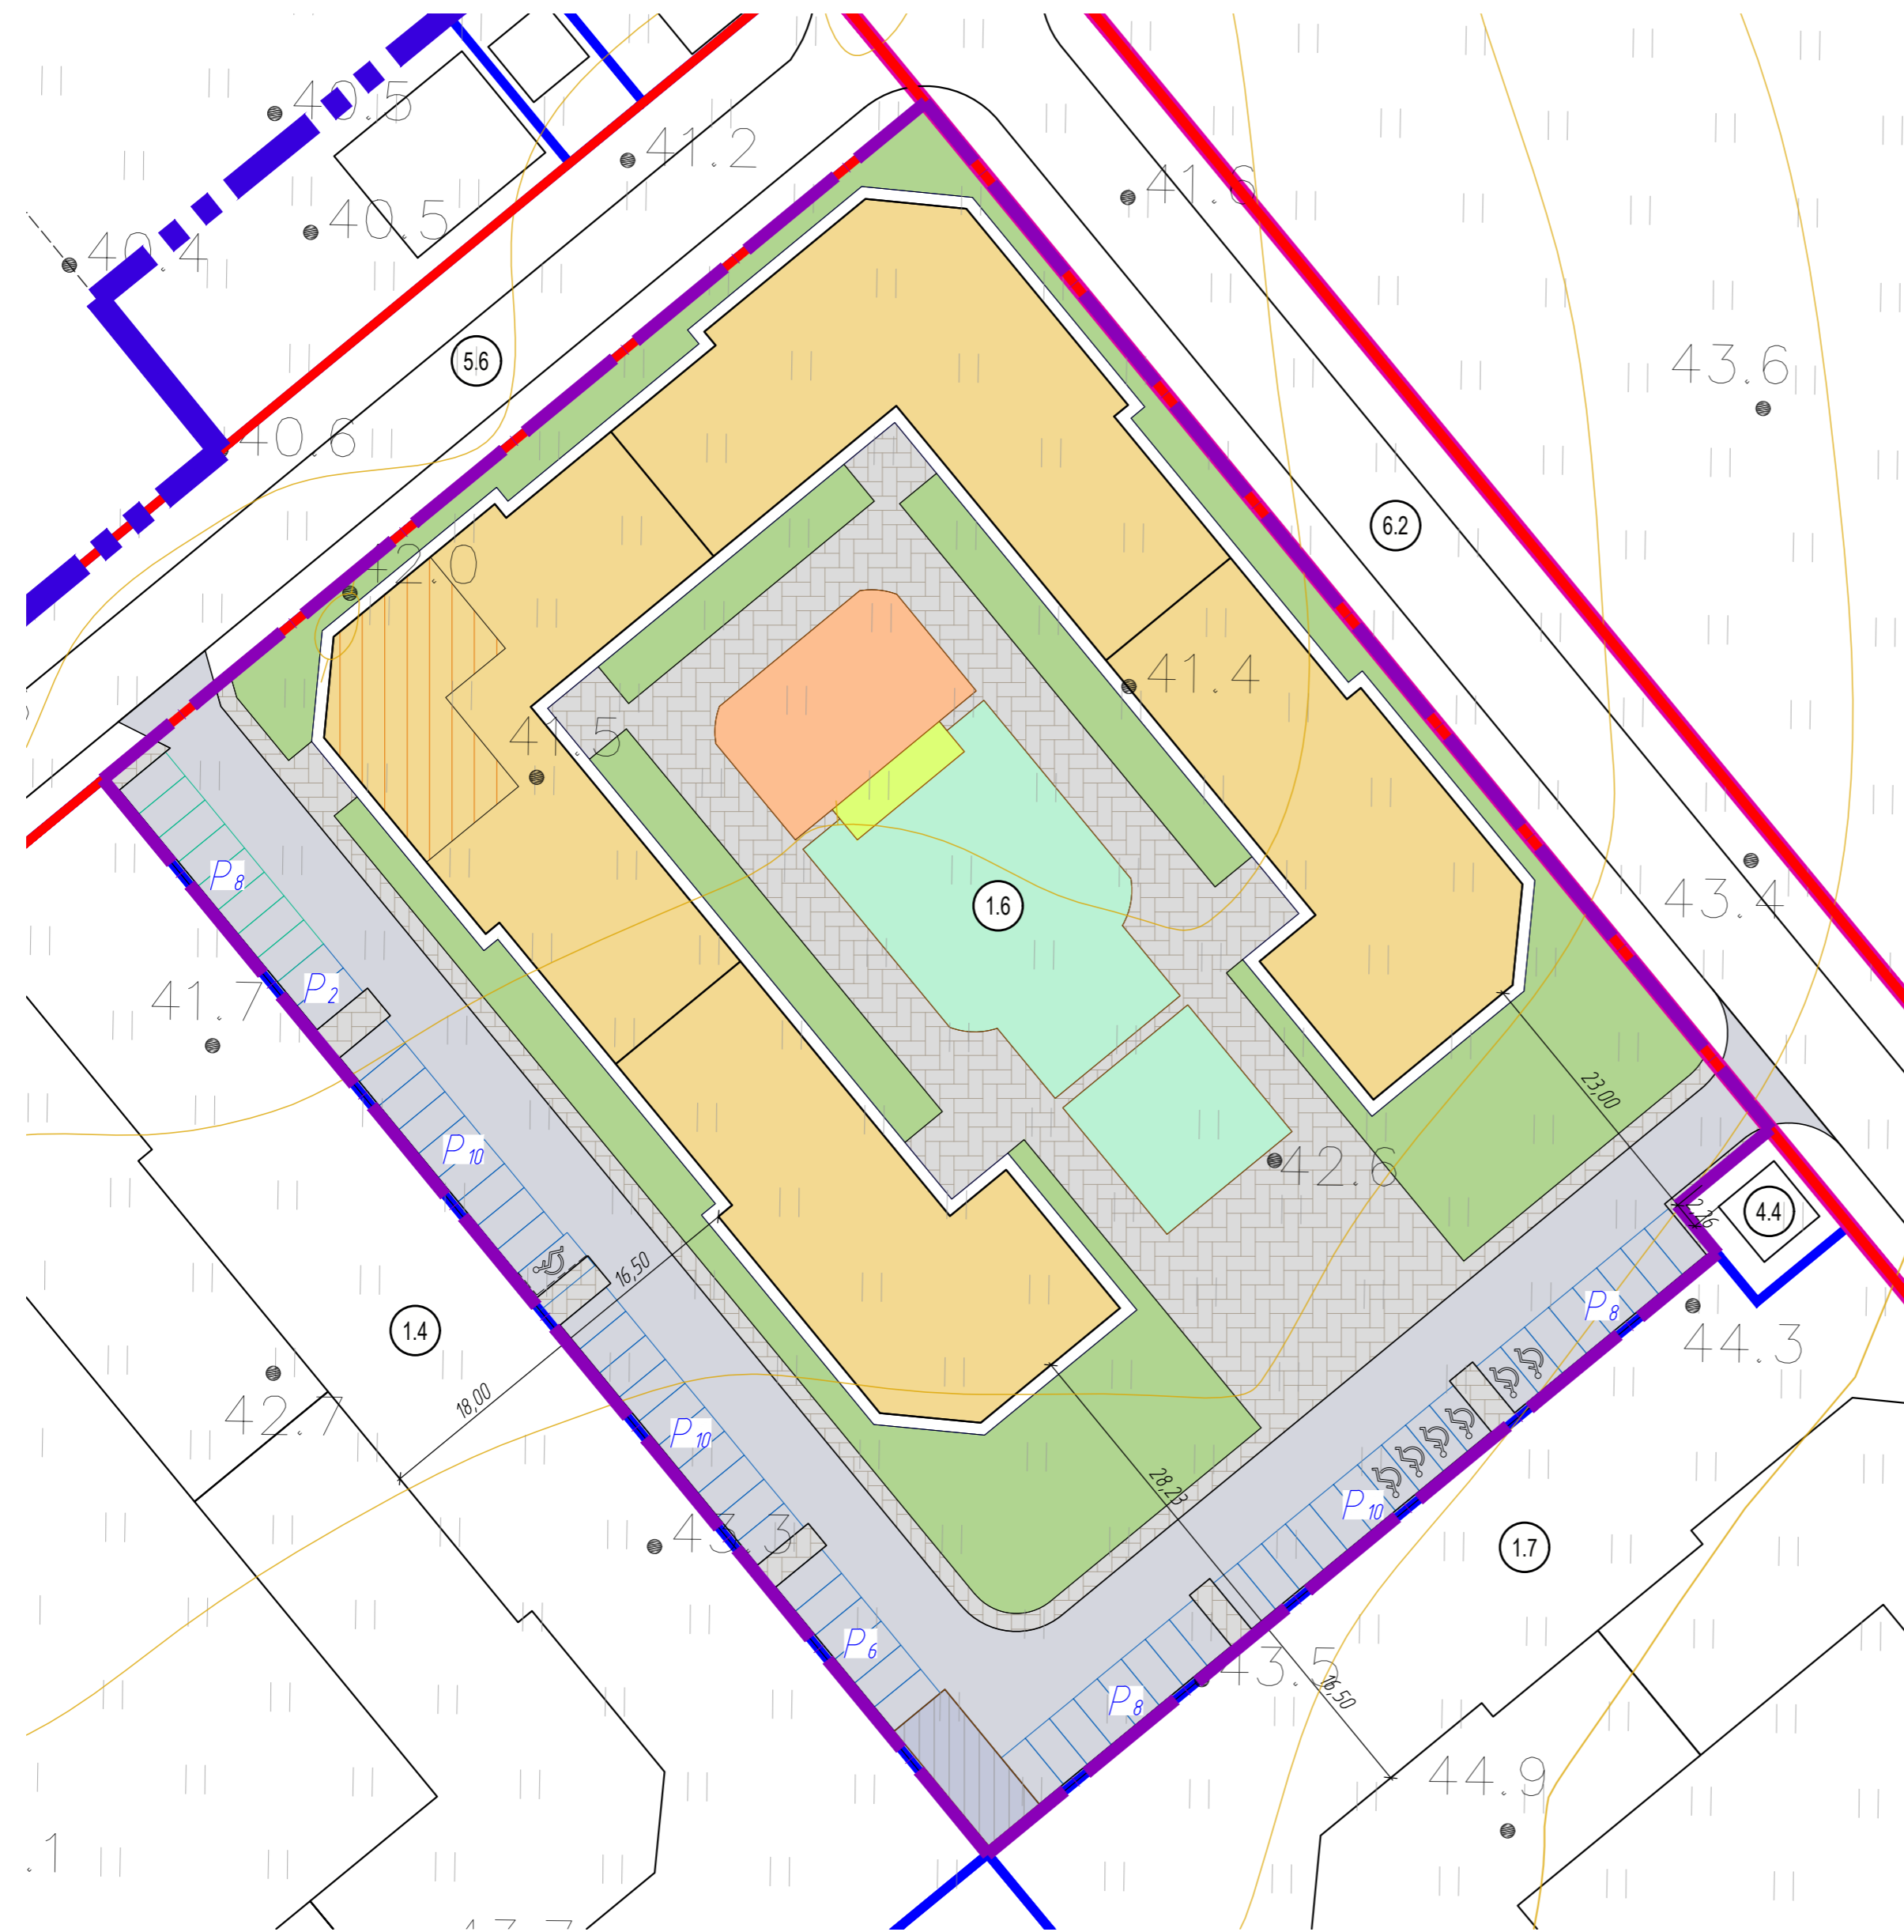


№ ЗУ	Функциональное назначение планируемого объекта капитального строительства	Площадь ЗУ кв. м.	Общая площадь/ в том числе площадь встроенных помещений кв. м.	Площадь квартир кв. м.	Расчет. кол-во жит.	Площадь застройки кв. м.	Коэф. застройки*	Кол-во эт.	этажность
<b>1. Многоквартирные жилые дома</b>									
<b>Элемент планировочной структуры 1</b>									
1.6	Многоквартирные жилые дома со встроенно-пристроенными помещениями	10328	16924 / 250	10562	341	3607	0,3	7	6

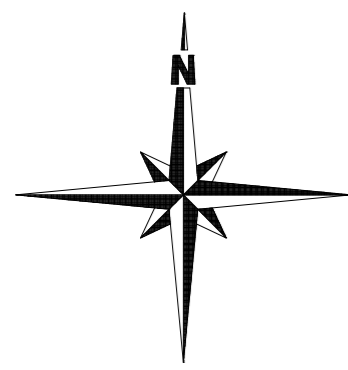

- УСЛОВНЫЕ ОБОЗНАЧЕНИЯ**
- Граница земельного участка с кадастровым номером 47:14:0302008:1429
  - Граница проектирования
  - границы планируемых элементов планировочной структуры
  - утвержденные красные линии в составе проекта планировки территории
  - образуемые земельные участки
  - условный номер земельного участка
  - планируемая к размещению застройка
  - планируемая к размещению жилого застройки (5 этажей)
  - встроенные объекты нежилого назначения
  - площадка ТБО
  - площадка для детей дошкольного и младшего школьного возраста
  - площадка для занятий физкультурой
  - площадка для отдыха взрослого населения
  - озеленение в границах участка
  - проектируемые проезды
  - проектируемые тротуары
  - открытые автомобильные стоянки с указанием м/мест для жителей МЖД в границах участков/ на территории общего пользования
  - открытые автомобильные стоянки с указанием м/мест для встроенных помещений/ для объектов образования
  - открытые автомобильные стоянки для инвалидов расширенные
  - открытые автомобильные стоянки для инвалидов

- СПЕЦИФИКАЦИЯ НОМЕРОВ УЧАСТКОВ**
- многоквартирный жилой дом со встроенными помещениями (2.5)
  - многоквартирный жилой дом со встроенными помещениями (2.5)
  - многоквартирный жилой дом со встроенными помещениями (2.5)
  - трансформаторная подстанция
  - автомобильная дорога
  - автомобильная дорога

Согласовано  
 Инв. № подл. Подп. и дата. Взам. инв. №