
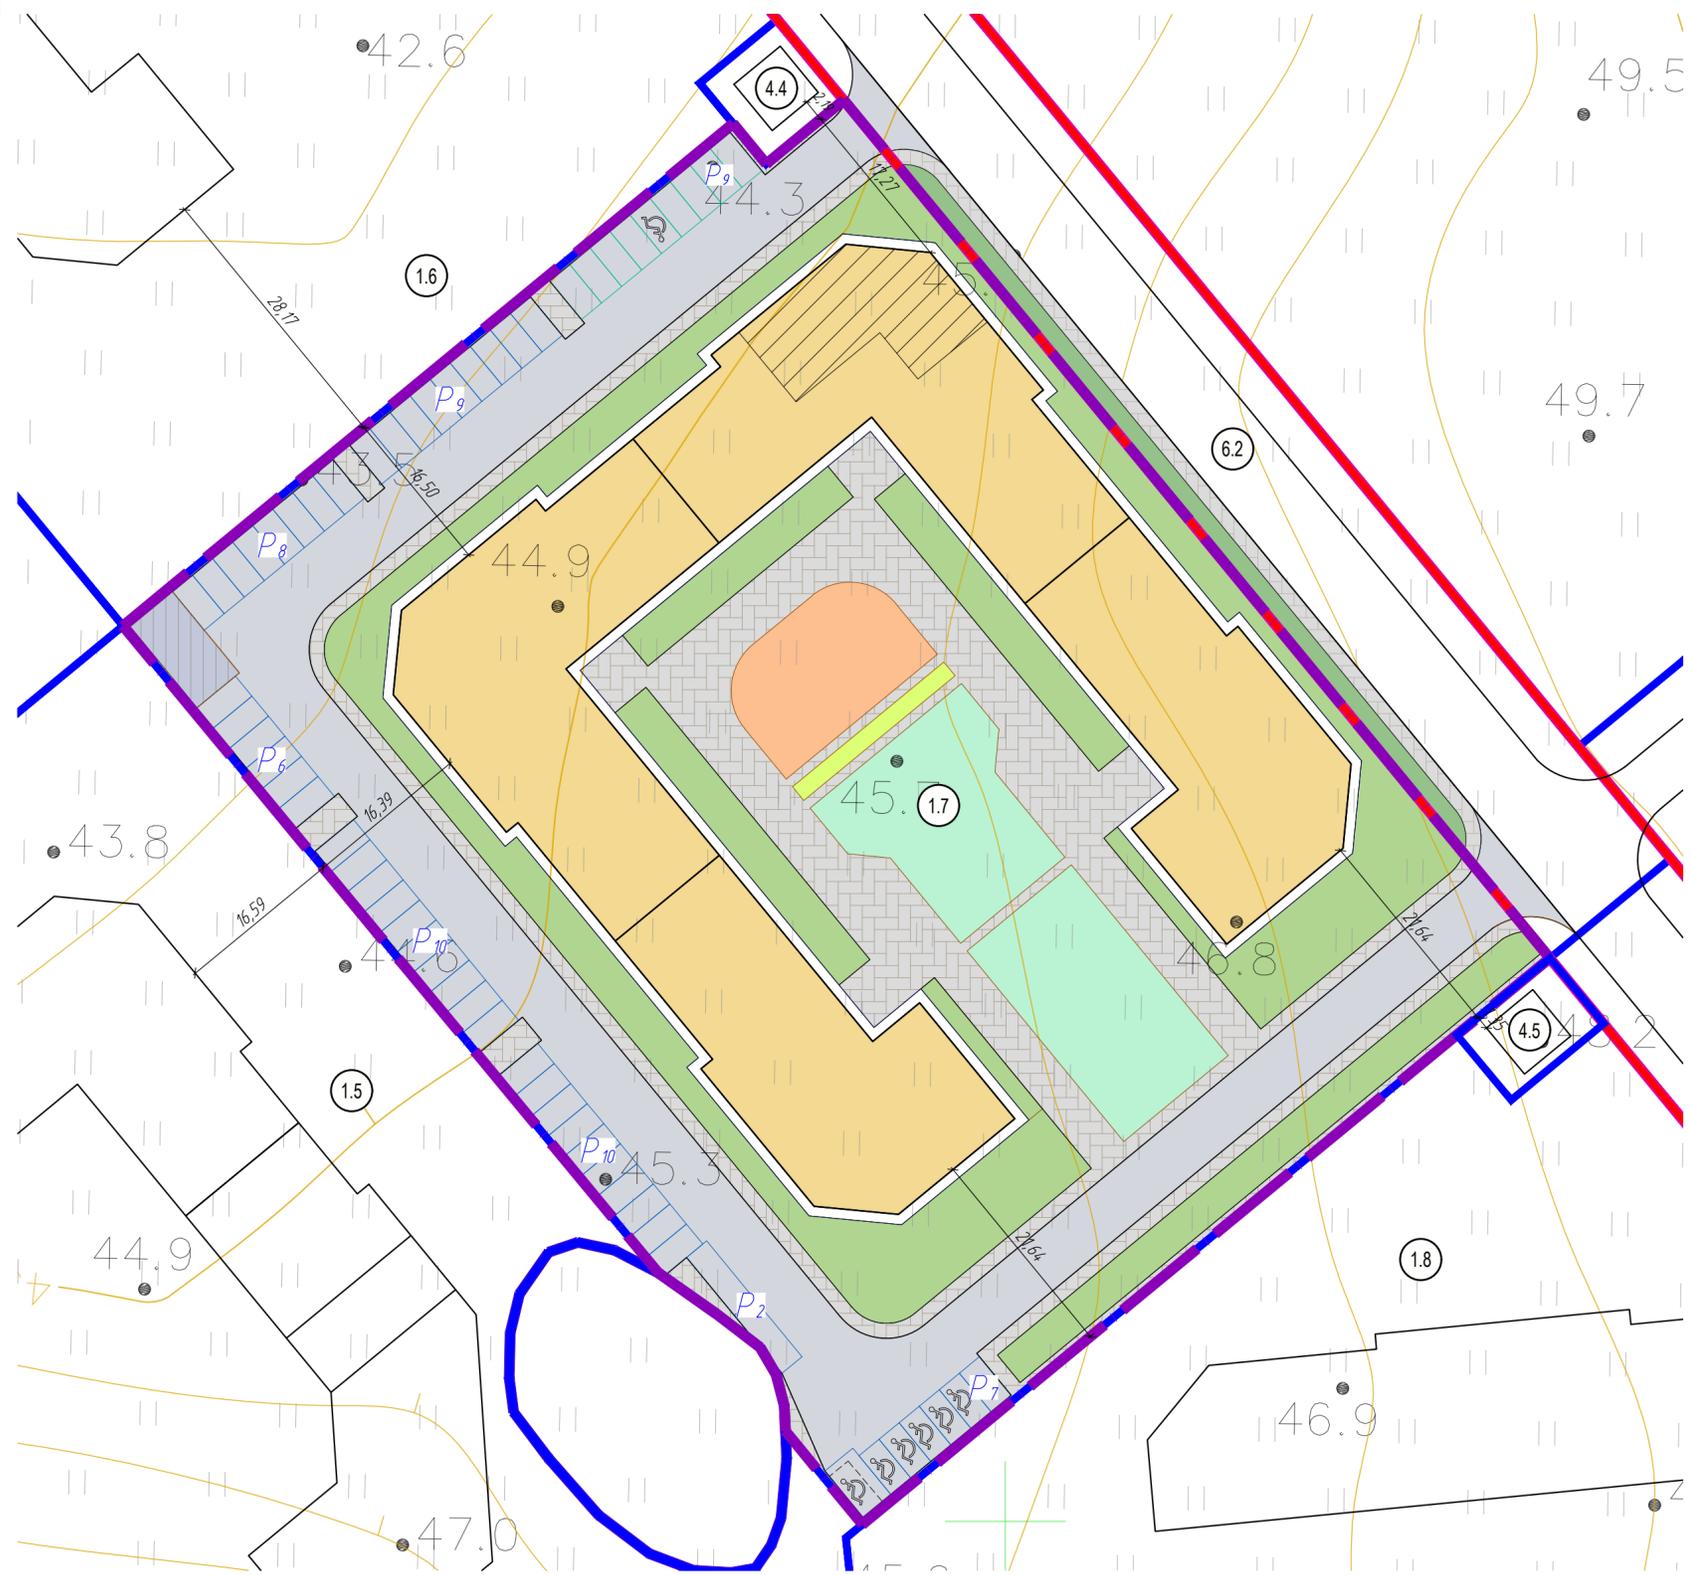


| № ЗУ | Функциональное назначение планируемого объекта капитального строительства | Площадь ЗУ кв. м. | Общая площадь/ в том числе площадь встроенных помещений кв. м. | Площадь квартир кв. м. | Расчет. кол-во жит. | Площадь застройки кв. м. | Коэф. застройки П* | Кол-во эт. | Этажность |
|--|---|-------------------|--|------------------------|---------------------|--------------------------|--------------------|------------|-----------|
| 1. Многоквартирные жилые дома | | | | | | | | | |
| Элемент планировочной структуры 1 | | | | | | | | | |
| 1.7 | Многоквартирные жилые дома со встроенно-пристроенными помещениями | 10272 | 15806 / 270 | 9948 | 321 | 3372 | 0,3 | 7 | 6 |

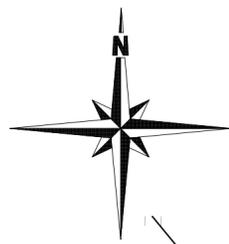

УСЛОВНЫЕ ОБОЗНАЧЕНИЯ

- Граница земельного участка с кадастровым номером 47:14:0302008:1430
- границы планируемых элементов планировочной структуры
- утвержденные красные линии в составе проекта планировки территории
- образующие земельные участки
- условный номер земельного участка
- планируемая к размещению застройка
- планируемая к размещению жилого застройки (5 этажей)
- встроенные объекты нежилого назначения
- площадка ТБО
- площадка для детей дошкольного и младшего школьного возраста
- площадка для занятий физкультурой
- площадка для отдыха взрослого населения
- озеленение в границах участка
- проектируемые проезды
- проектируемые тротуары
- открытые автомобильные стоянки с указанием м/мест для жителей МЖД в границах участков/ на территории общего пользования
- открытые автомобильные стоянки с указанием м/мест для встроенных помещений/ для объектов образования
- открытые автомобильные стоянки для инвалидов расширенные
- открытые автомобильные стоянки для инвалидов

СПЕЦИФИКАЦИЯ НОМЕРОВ ЧАСТКОВ

- многоквартирный жилой дом со встроенными помещениями (2.5)
- трансформаторная подстанция
- трансформаторная подстанция
- улица в жилой застройке (автомобильная дорога общего пользования), придорожная стоянка (парковка) транспортных средств

Согласовано
 Инв. № подл. Подп. и дата. Взам. инв. №