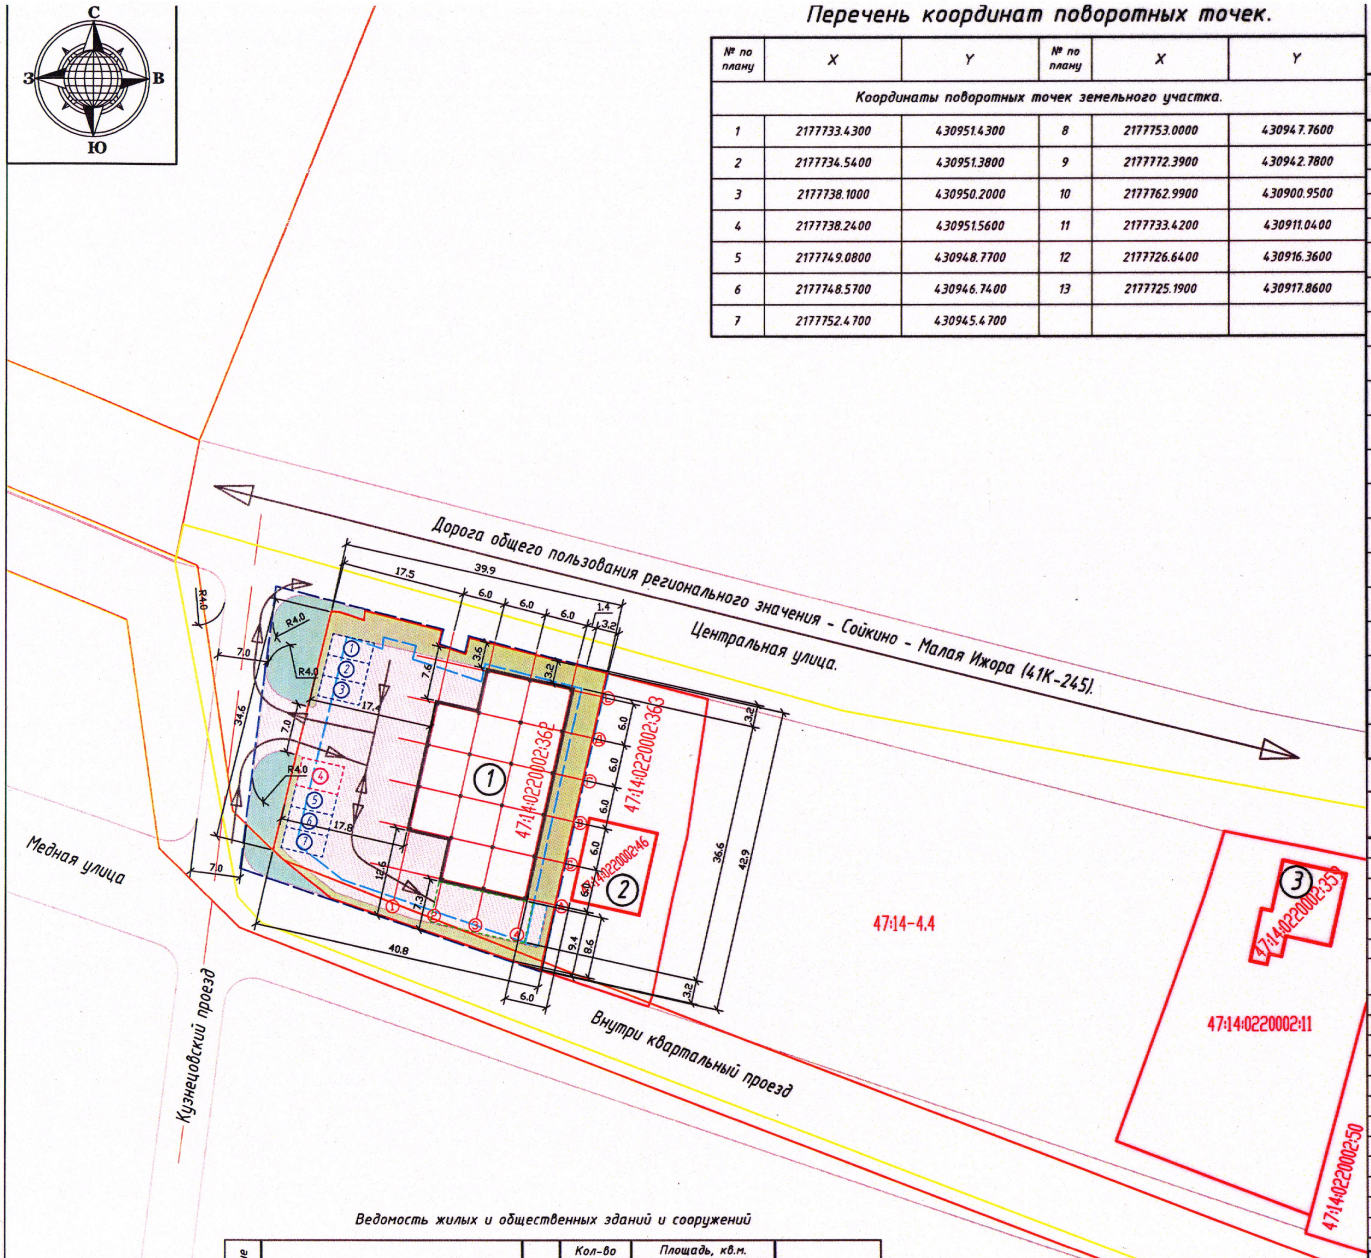

Перечень координат поворотных точек.

№ по плану	X	Y	№ по плану	X	Y
Координаты поворотных точек земельного участка.					
1	2177733.4300	430951.4300	8	2177753.0000	430947.7600
2	2177734.5400	430951.3800	9	2177772.3900	430942.7800
3	2177738.1000	430950.2000	10	2177762.9900	430900.9500
4	2177738.2400	430951.5600	11	2177733.4200	430911.0400
5	2177749.0800	430948.7700	12	2177726.6400	430916.3600
6	2177748.5700	430946.7400	13	2177725.1900	430917.8600
7	2177752.4700	430945.4700			

Условные обозначения

Обозначение на схеме	Наименование.
	Кадастровые границы земельных участков.
	Кадастровая граница квартала.
	Кадастровые границы охранных зон сервитутов.
	Границы возможного размещения зданий и сооружений.
	Границы проектирования.
47:07:1044001:49091	Кадастровые номера границ земельных участков, кварталов и зданий.
	Здание Магазина проектируемое.
	Существующие здания.
2	Номера зданий и сооружений.
	Парковочные места.
	Парковочное место для МГН.
	Зона погрузки и разгрузки.
	Зона хранения отходов.
	Проектируемый газон.
	Асфальтовое покрытие..
1°	Поворотная точка границ земельного участка.
X - 2177733.4300 / Y - 430951.4300	Координаты поворотных точек.
	Зеленая зона обочины.
	Зеленая зона обочины.
	Проектируемый заезд на территорию земельного участка.

Ведомость основных показателей

№ пп	Наименование	Ед. изм.	Кол-во	Примечание
1	Площадь в границах проектирования:	кв. м.	1924,33	
2	Площадь застройки здания магазина:	кв. м.	502,09	
3	Общая площадь здания магазина:	кв. м.	482,49	
4	Площадь производства работ:	кв. м.	1924,33	
5	Площадь твердого покрытия, всего:	кв. м.	856,79	
	в том числе:			
5.1	- асфальто-бетонный подъезд (за границей земельного участка):	кв. м.	50,26	
5.2	- асфальто-бетонное покрытие парковки:	кв. м.	782,14	
6	Площадь озеленяемой территории, всего:	кв. м.	347,41	
	в том числе:			
6.1	- газон благоустройства:	кв. м.	347,41	
7	Площадь земельного участка:	кв. м.	1631,71	
8	Процент застройки:	%	31	
9	Процент озеленения:	%	20	
10	Количество парковочных мест:	шт.	7	
	в том числе:			
10.1	Количество парковочных мест для МГН:	шт.	1	
11	Этажность:	шт.	1	
12	Парковочные места, в том числе 1 для МГН:	шт.	7	

Ведомость жилых и общественных зданий и сооружений

Позиция на плане	Наименование.	Этажность	Кол-во: Зданий	Кол-во: Квартир	Площадь, кв.м.: Застройки	Площадь, кв.м.: Общая квартир	Площадь, кв.м.: Общая площадь пом.	Площадь, кв.м.: Общая здания	Примечание
1	Здание магазина.	1	1	1	502,09	-	482,49	482,49	Проектируемое
2	Гараж.								Существующее

-СПОЗУ

Здание магазина по адресу: РФ, ЛО, Ломоносовский муниципальный район, Пениковское сельское поселение , деревня Кузнецы, земельный участок с кадастровым номером 47:14:0220002:362.

Изм.	Кол. уч.	Лист	№док	Подпись	Дата
ГИП		Нитягина В.А.			05.25
Разработал		Нитягина В.А.			05.25

Схема планировочной организации земельного участка.

Стадия	Лист	Листов
Р	1	4

Схема планировочной организации земельного участка. М 1:500.

ООО "Проект"