
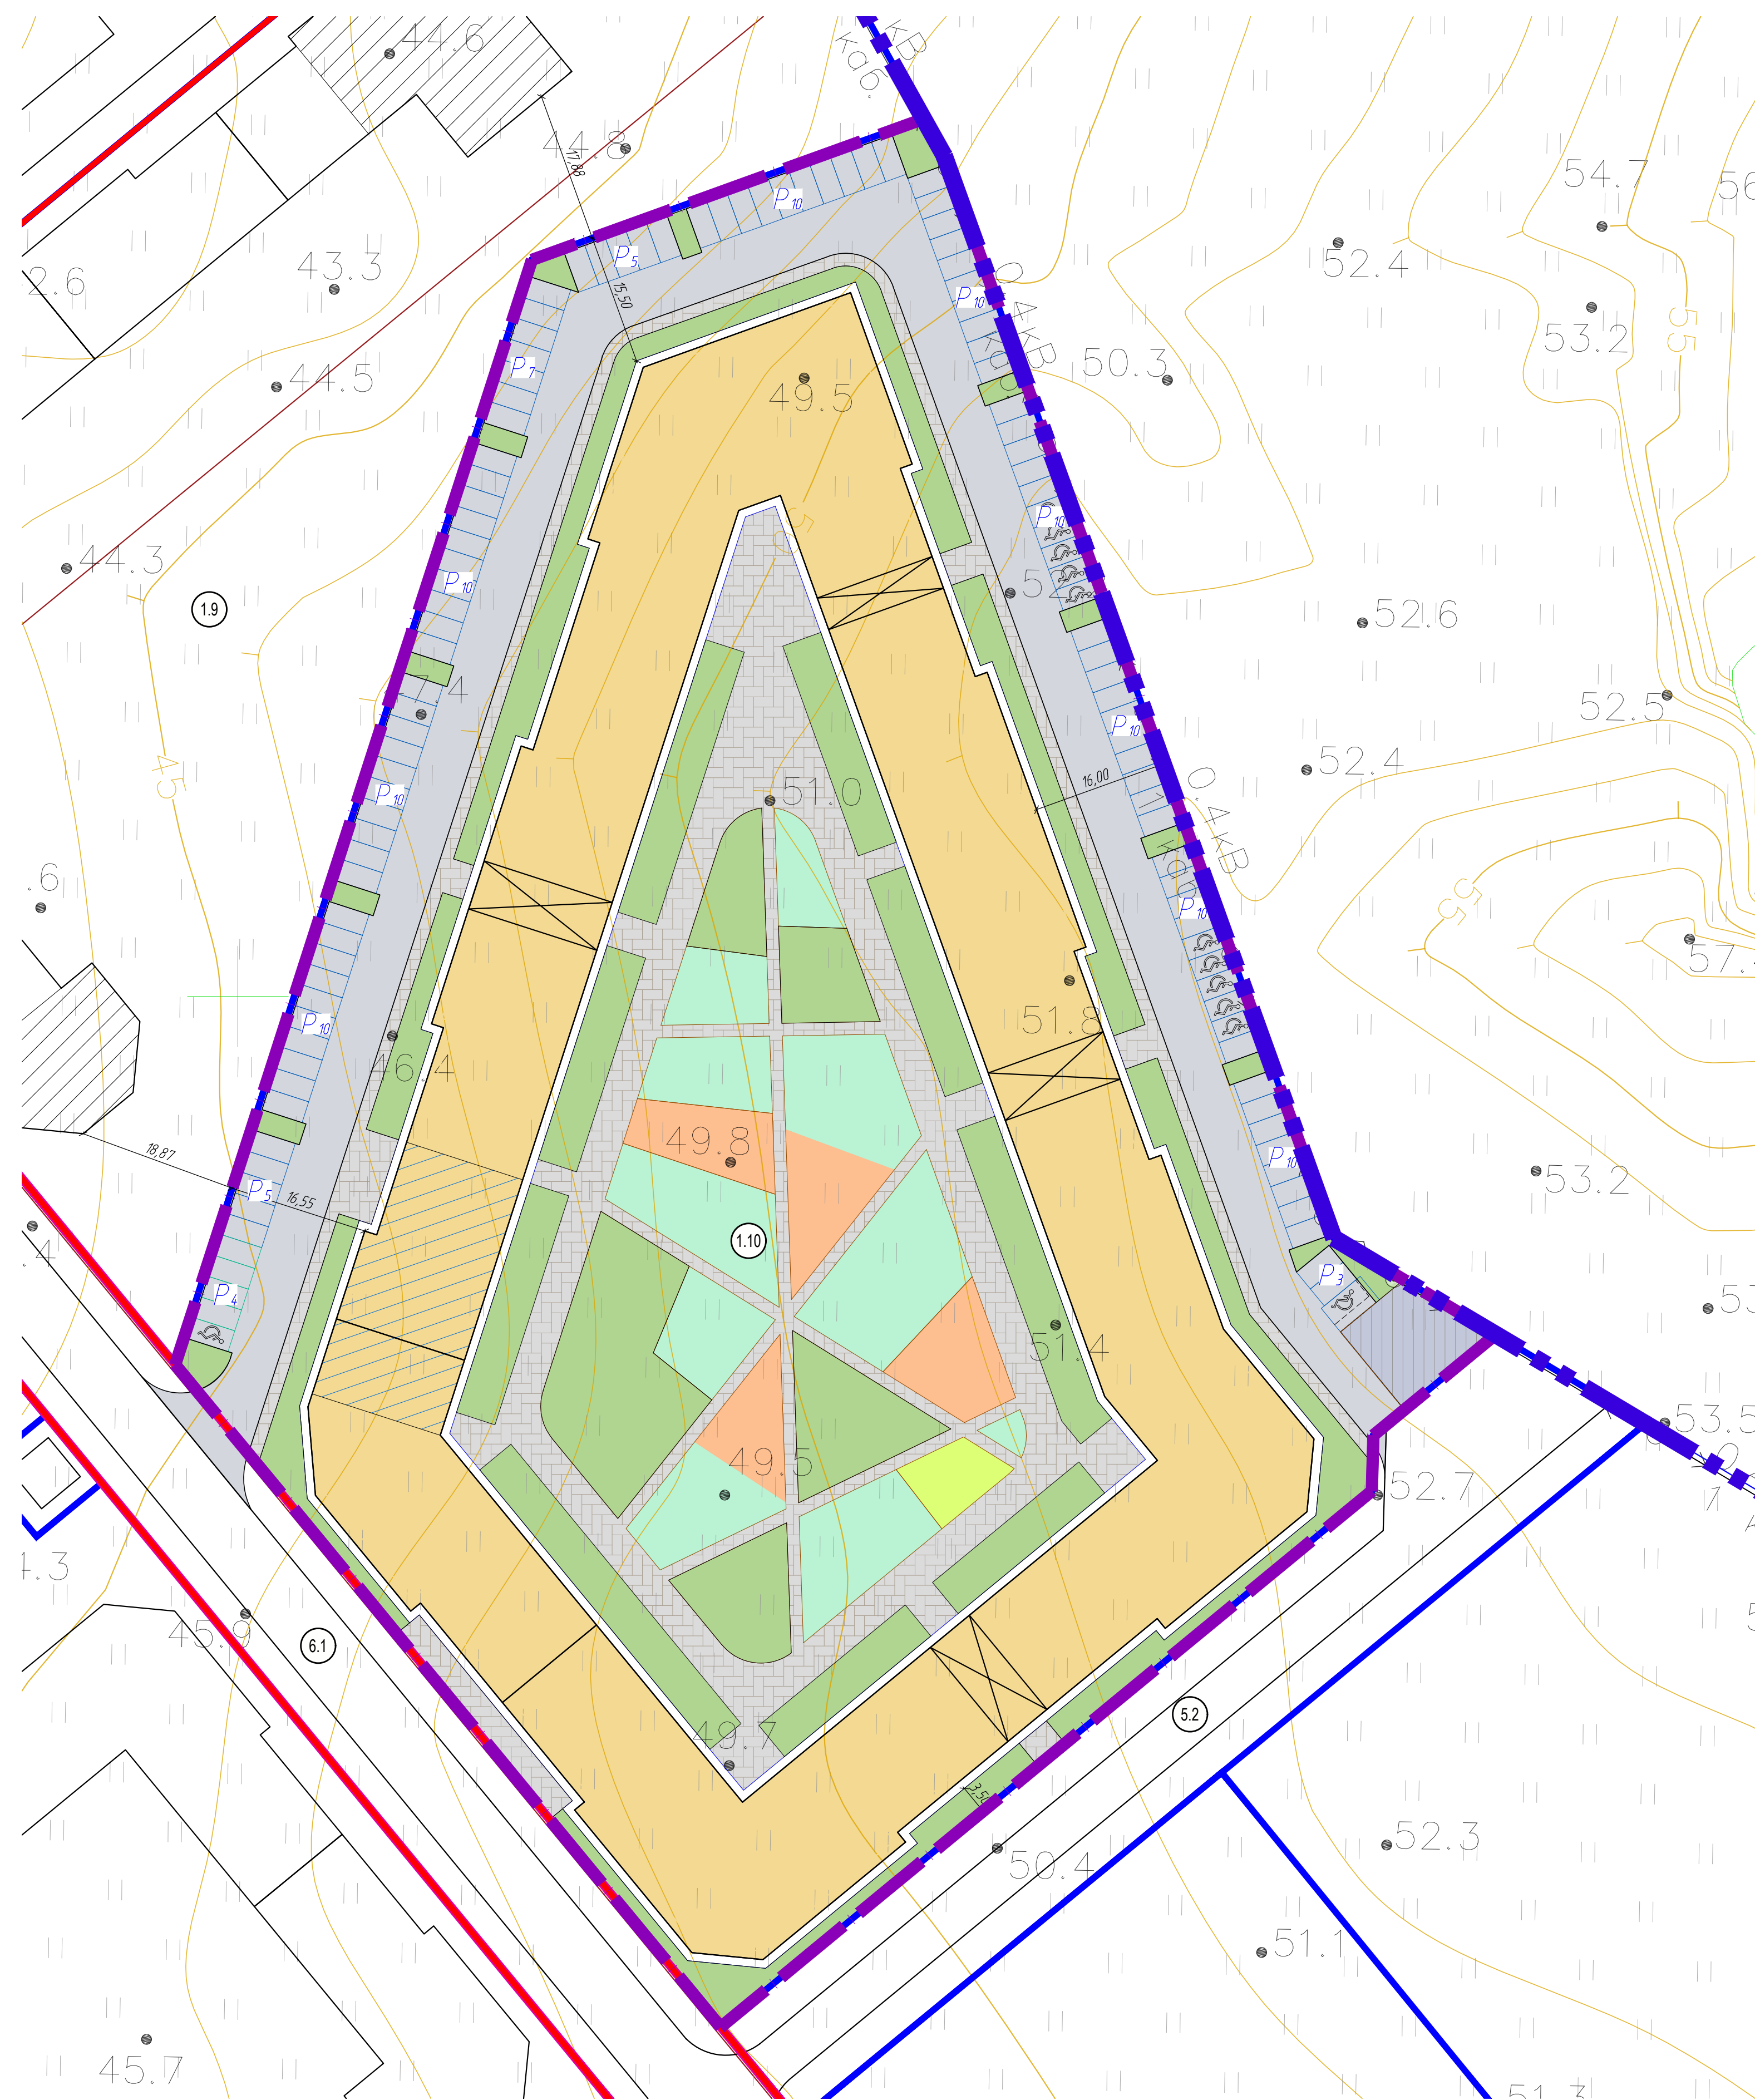


№ зу	Функциональное назначение планируемого объекта капитального строительства	Площадь зу кв. м.	Общая площадь/ в том числе площадь встроенных помещений кв. м.	Площадь квартир кв. м.	Расчет. кол-во жит.	Площадь застройки кв. м.	Коэф. застройки и*	Кол-во эт.	Этажность
1. Многоквартирные жилые дома									
Элемент планировочной структуры 2									
1.10	Многоквартирные жилые дома со встроенно-пристроенными помещениями	19718	34101/ 550	21021	678	7489	0,4	7	6

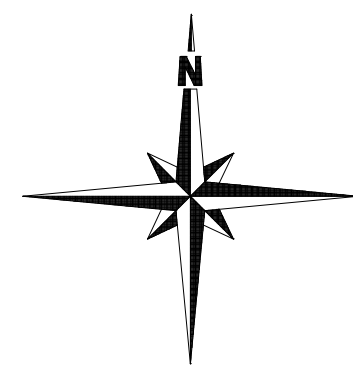

- УСЛОВНЫЕ ОБОЗНАЧЕНИЯ**
- Граница земельного участка с кадастровым номером 47:14:0302008:1403
 - Граница проектирования
 - границы планируемых элементов планировочной структуры
 - утвержденные красные линии в составе проекта планировки территории
 - образующие земельные участки
 - условный номер земельного участка
 - планируемая к размещению застройка
 - планируемая к размещению жилого застройки (5 этажей)
 - встроенные объекты нежилого назначения
 - площадь ТБО
 - площадь для детей дошкольного и младшего школьного возраста
 - площадь для занятий физкультурой
 - площадь для отдыха взрослого населения
 - озеленение в границах участка
 - проектируемые проезды
 - проектируемые пропутья
 - открытые автомобильные стоянки с указанием н/мест для жителей МКД в границах участков/ на территории общего пользования
 - открытые автомобильные стоянки с указанием н/мест для встроенных помещений/ для объектов образования
 - открытые автомобильные стоянки для инвалидов расширенные
 - открытые автомобильные стоянки для инвалидов

- СПЕЦИФИКАЦИЯ НОМЕРОВ УЧАСТКОВ**
- многоквартирный жилой дом со встроенными помещениями (2.5)
 - многоквартирный жилой дом со встроенными помещениями (2.5)
 - проезд
 - автомобильная дорога

Согласовано
 Подп. и дата
 Взам. инв. №
 Инв. № подл.