Схема расположения земельного участка на кадастровом плане территории.
Адрес: Ленинградская область, Ломонососский район, Копорское сельское поселение, д.Мустово

Утверждена

Постановлением администрации МО Ломоносовский
(наименование документа об утверждении, включая наименования
муниципальный район, Ленинградской области
органов государственной власти или органов местного
самоуправления, принявших решение об утверждении схемы
или подписавших соглашение о перераспределении земельных участков

от _____ № _____

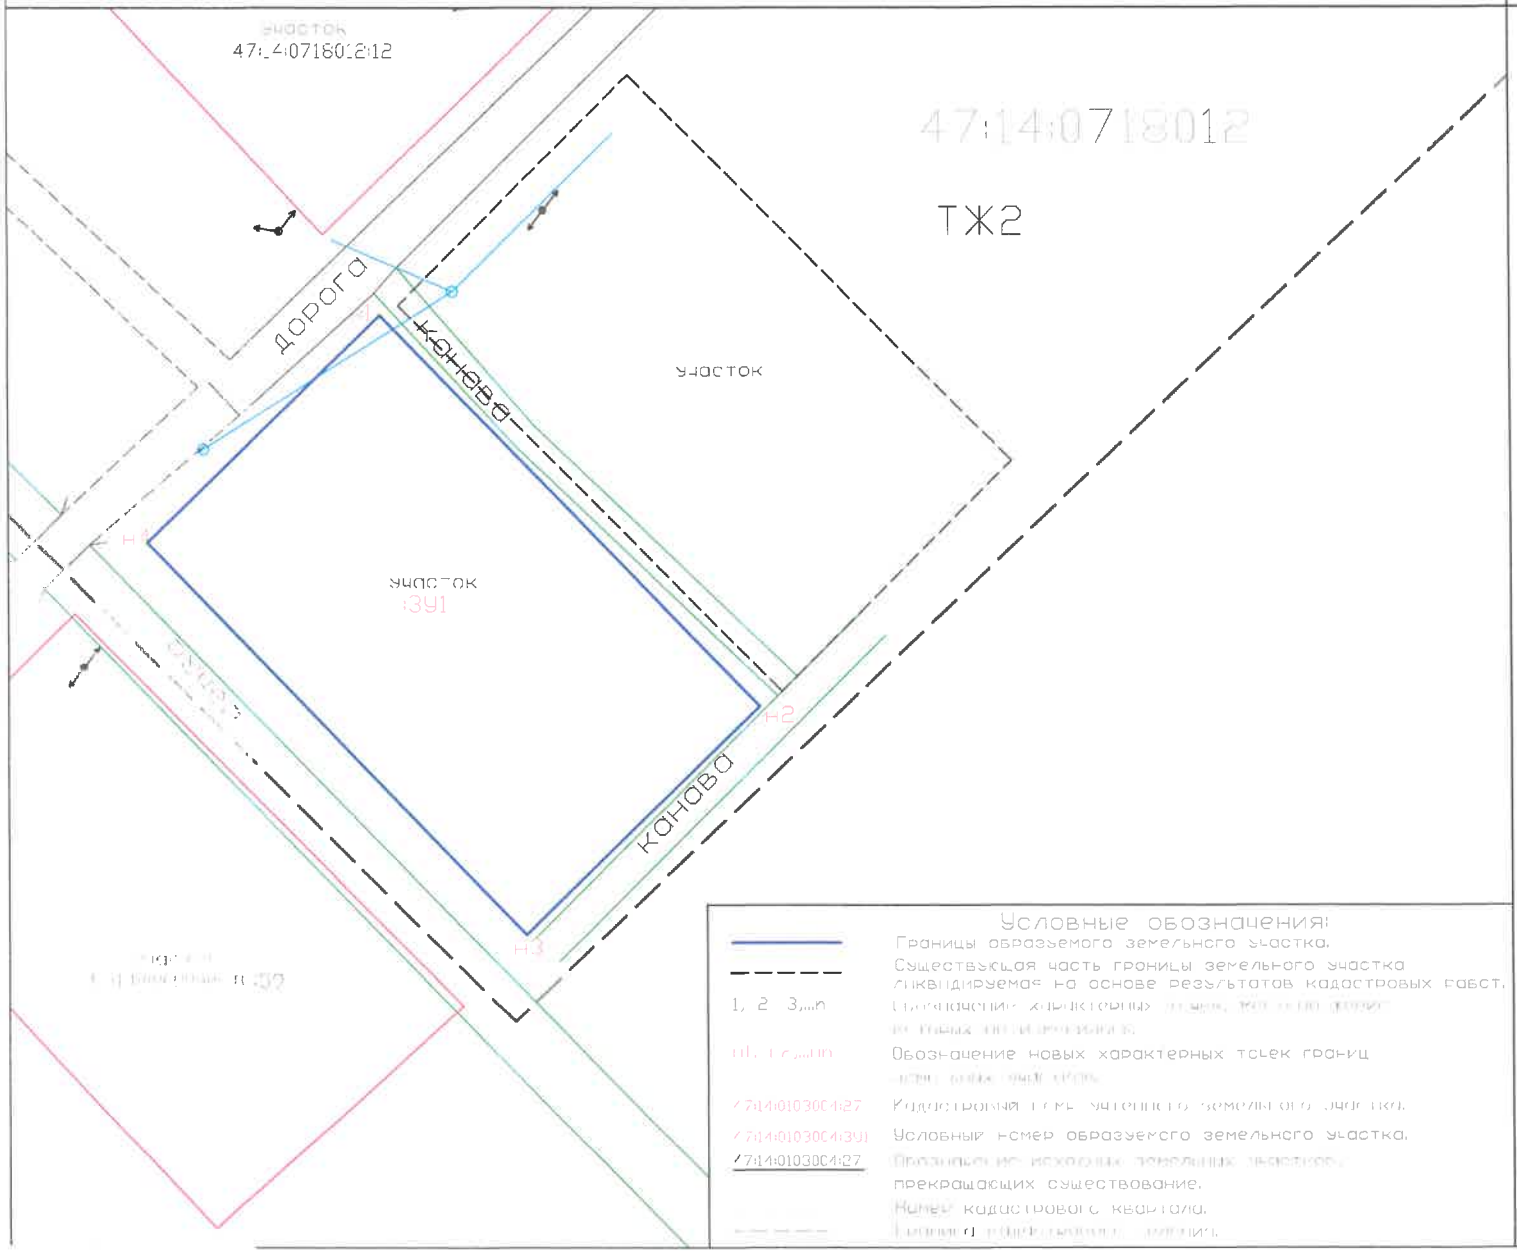


| Условный (кадастровый номер) земельного участка :ЗУ1 | | |
|---|---|---|
| Площадь земельного участка 1500м² | | |
| Обозначение характерных точек границ | Координаты | |
| | X (м) | Y (м) |
| н1 | 421171.41 | 2134626.62 |
| н2 | 421135.54 | 2134661.45 |
| н3 | 421114.64 | 2134639.90 |
| н4 | 421150.52 | 2134605.09 |

зона ТЖ2
Система координат МСК-47
Масштаб 1 : 500

28 июня 2021 года.